


# ÜBERSICHT SITUATIONSPLAN

- Gartenfläche EG
- Gartenfläche allgemein
- Gartenfläche Landwirtschaft EG

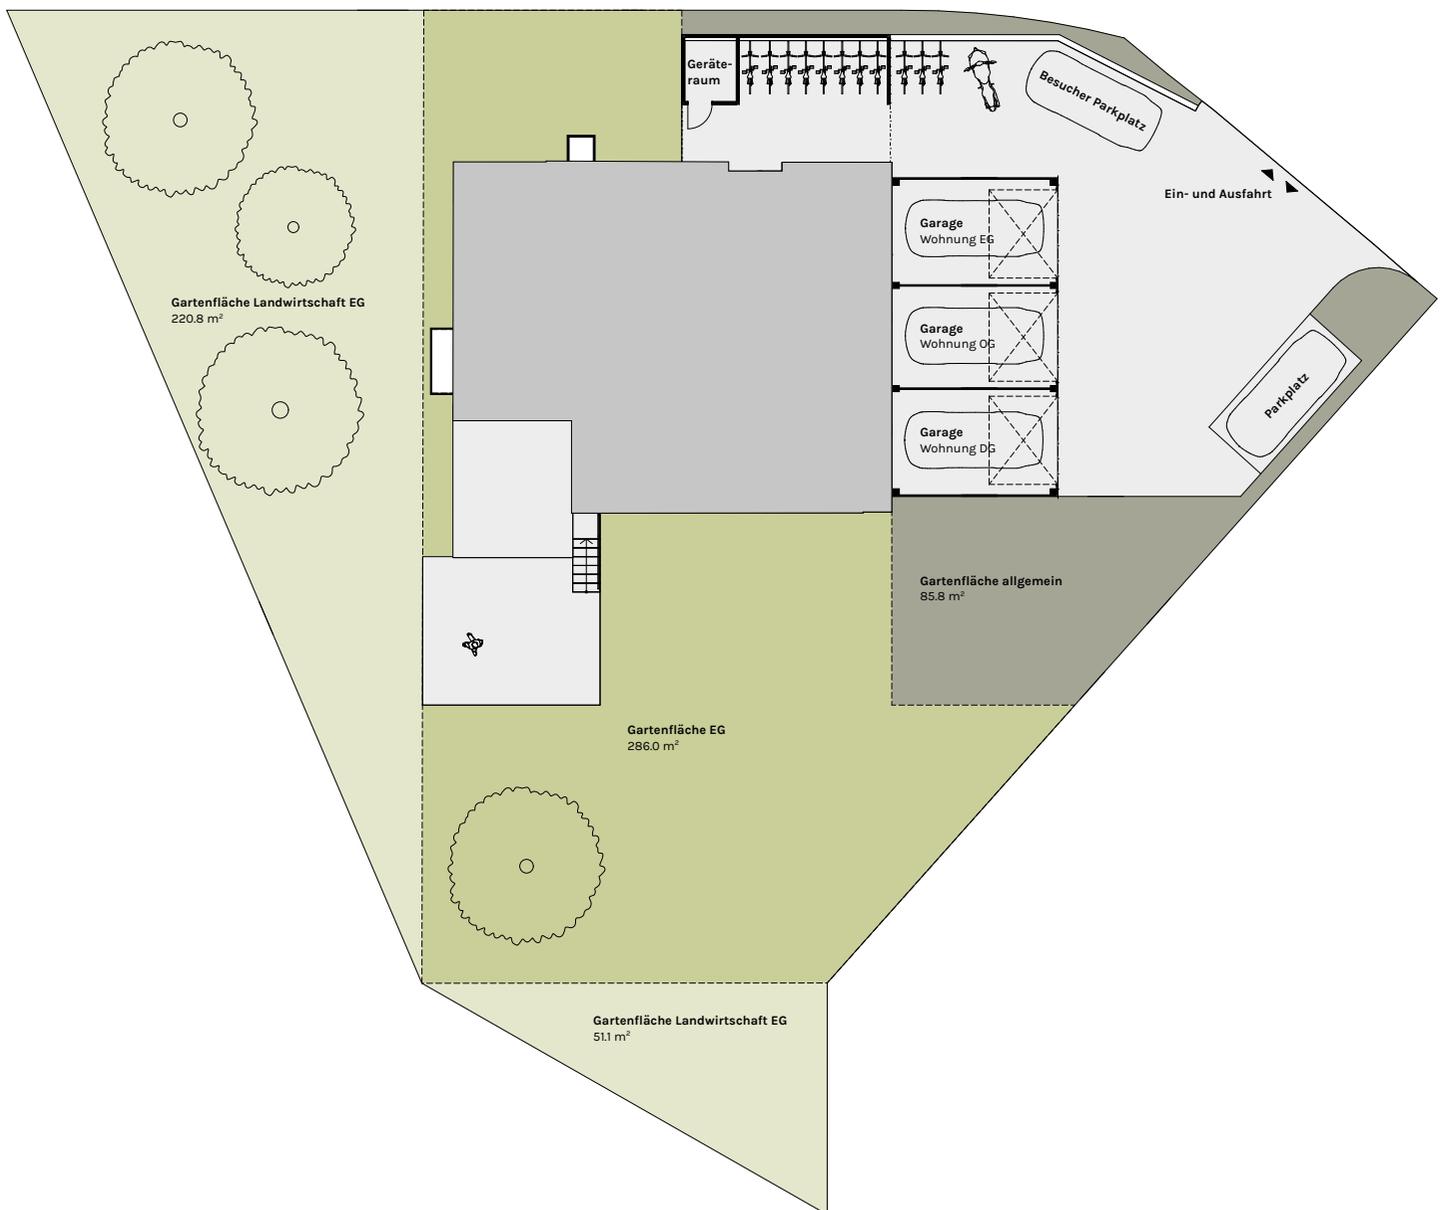

Alle Angaben, Pläne, Zeichnungen usw. sind unverbindlich. Bei sämtlichen Flächenangaben handelt es sich um Circumasse. Änderungen bleiben bis Bauvollendung vorbehalten.