

# 4.5 Zimmer

Seite 1/2

## ERD- UND 1. OBERGESCHOSS


WHG-NR.  
 WHG 1

BRUTTOWOHNFLÄCHE  
 120.3 m<sup>2</sup>

AUSSENFLÄCHE  
 18.5 m<sup>2</sup>

GARTENANTEIL  
 66.5 m<sup>2</sup>

KELLERFLÄCHE  
 5.6 m<sup>2</sup>

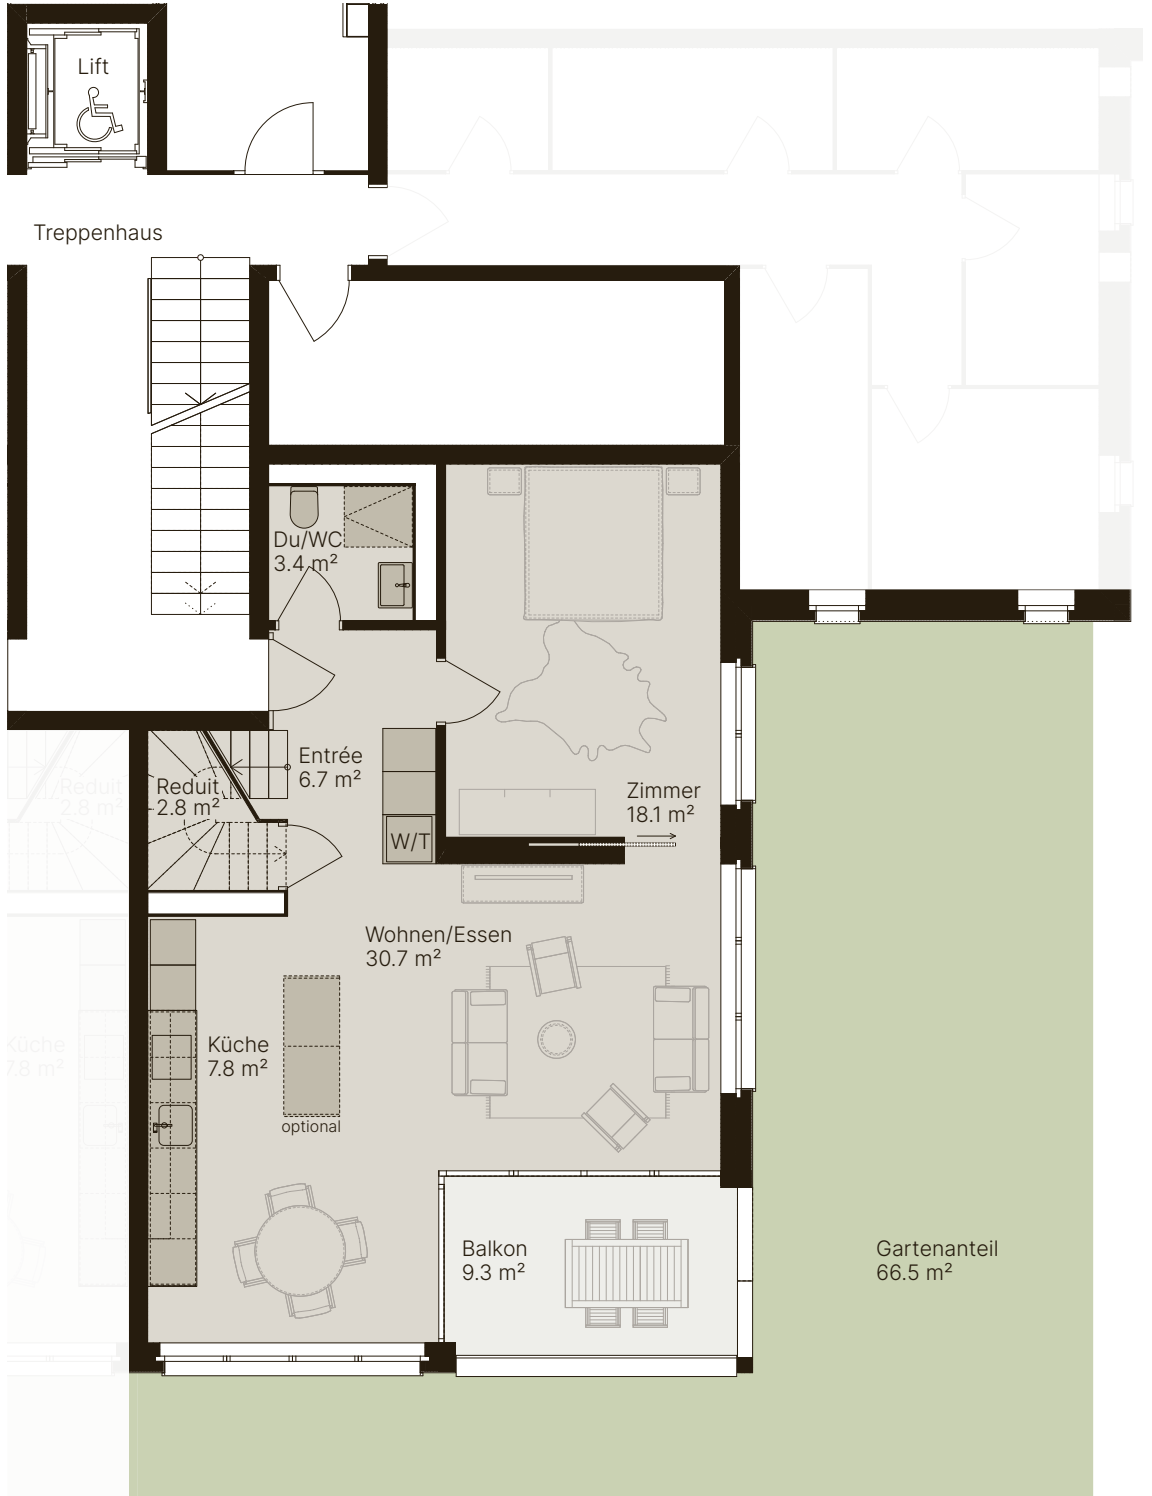

Alle Angaben sind Circaangaben. Änderungen bleiben vorbehalten.




1:100 0 1 2 5 m

[www.stallikonerstrasse58.ch](http://www.stallikonerstrasse58.ch)

# 4.5 Zimmer

Seite 2/2

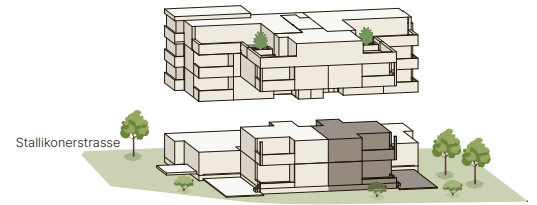

## ERD- UND 1. OBERGESCHOSS


WHG-NR.  
WHG 1

BRUTTOWOHNFLÄCHE  
120.3 m<sup>2</sup>

AUSSENFLÄCHE  
18.5 m<sup>2</sup>

GARTENANTEIL  
66.5 m<sup>2</sup>

KELLERFLÄCHE  
5.6 m<sup>2</sup>

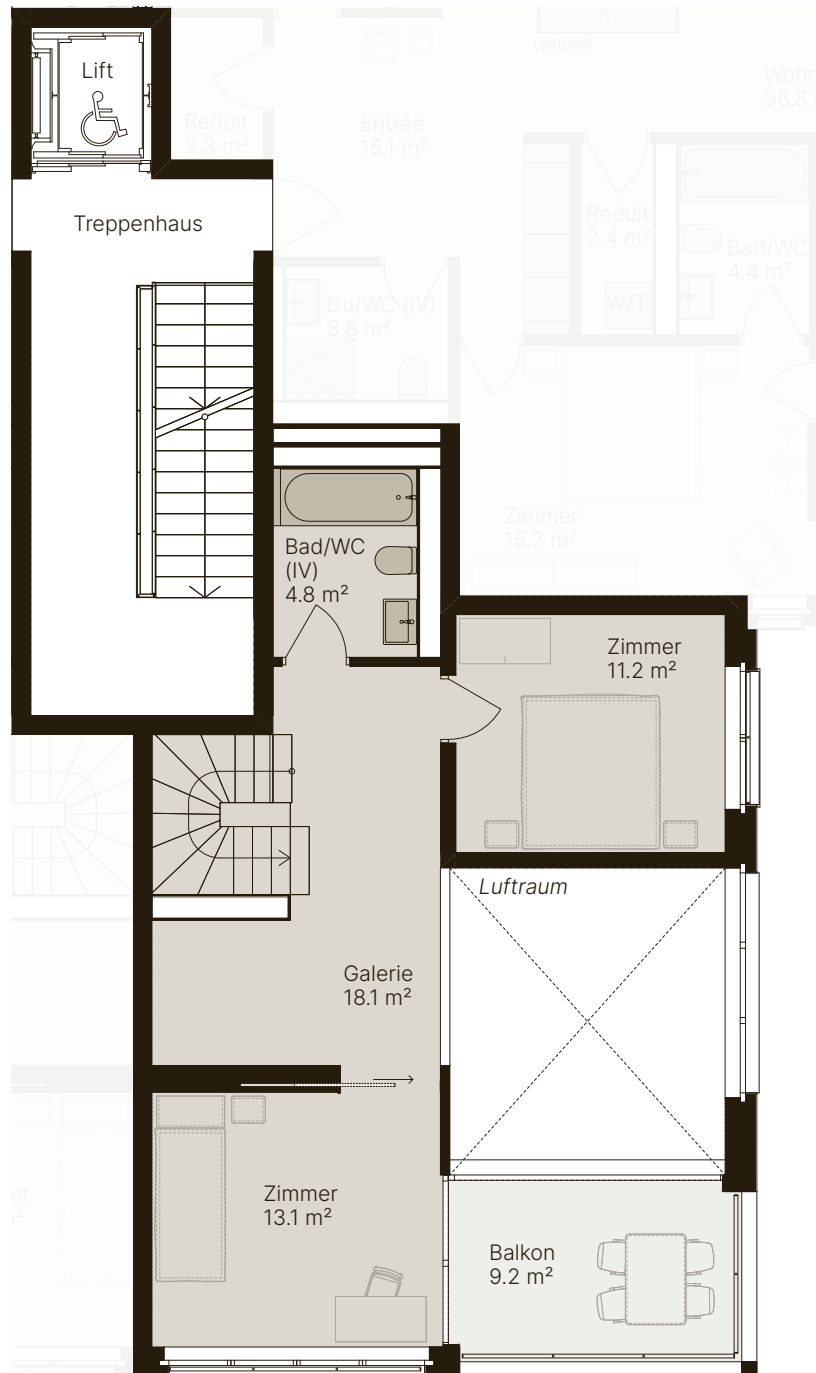

Alle Angaben sind Circaangaben. Änderungen bleiben vorbehalten.




1:100 0 1 2 5 m

[www.stallikonerstrasse58.ch](http://www.stallikonerstrasse58.ch)



**Beratung**

Ginesta Immobilien AG / Dreikönigstrasse 34 / 8002 Zürich / T +41 44 910 77 33 / [verkauf@ginesta.ch](mailto:verkauf@ginesta.ch) / [www.ginesta.ch](http://www.ginesta.ch)

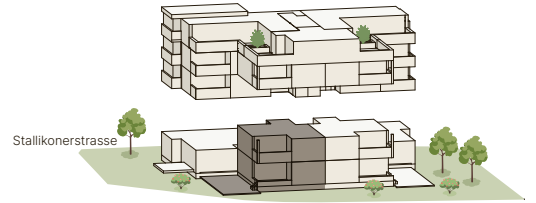

# 4.5 Zimmer

Seite 1/2

## ERD- UND 1. OBERGESCHOSS


WHG-NR.  
 WHG 2

BRUTTOWOHNFÄCHE  
 120.3 m<sup>2</sup>

AUSSENFLÄCHE  
 18.4 m<sup>2</sup>

GARTENANTEIL  
 66.4 m<sup>2</sup>

KELLERFLÄCHE  
 5.6 m<sup>2</sup>

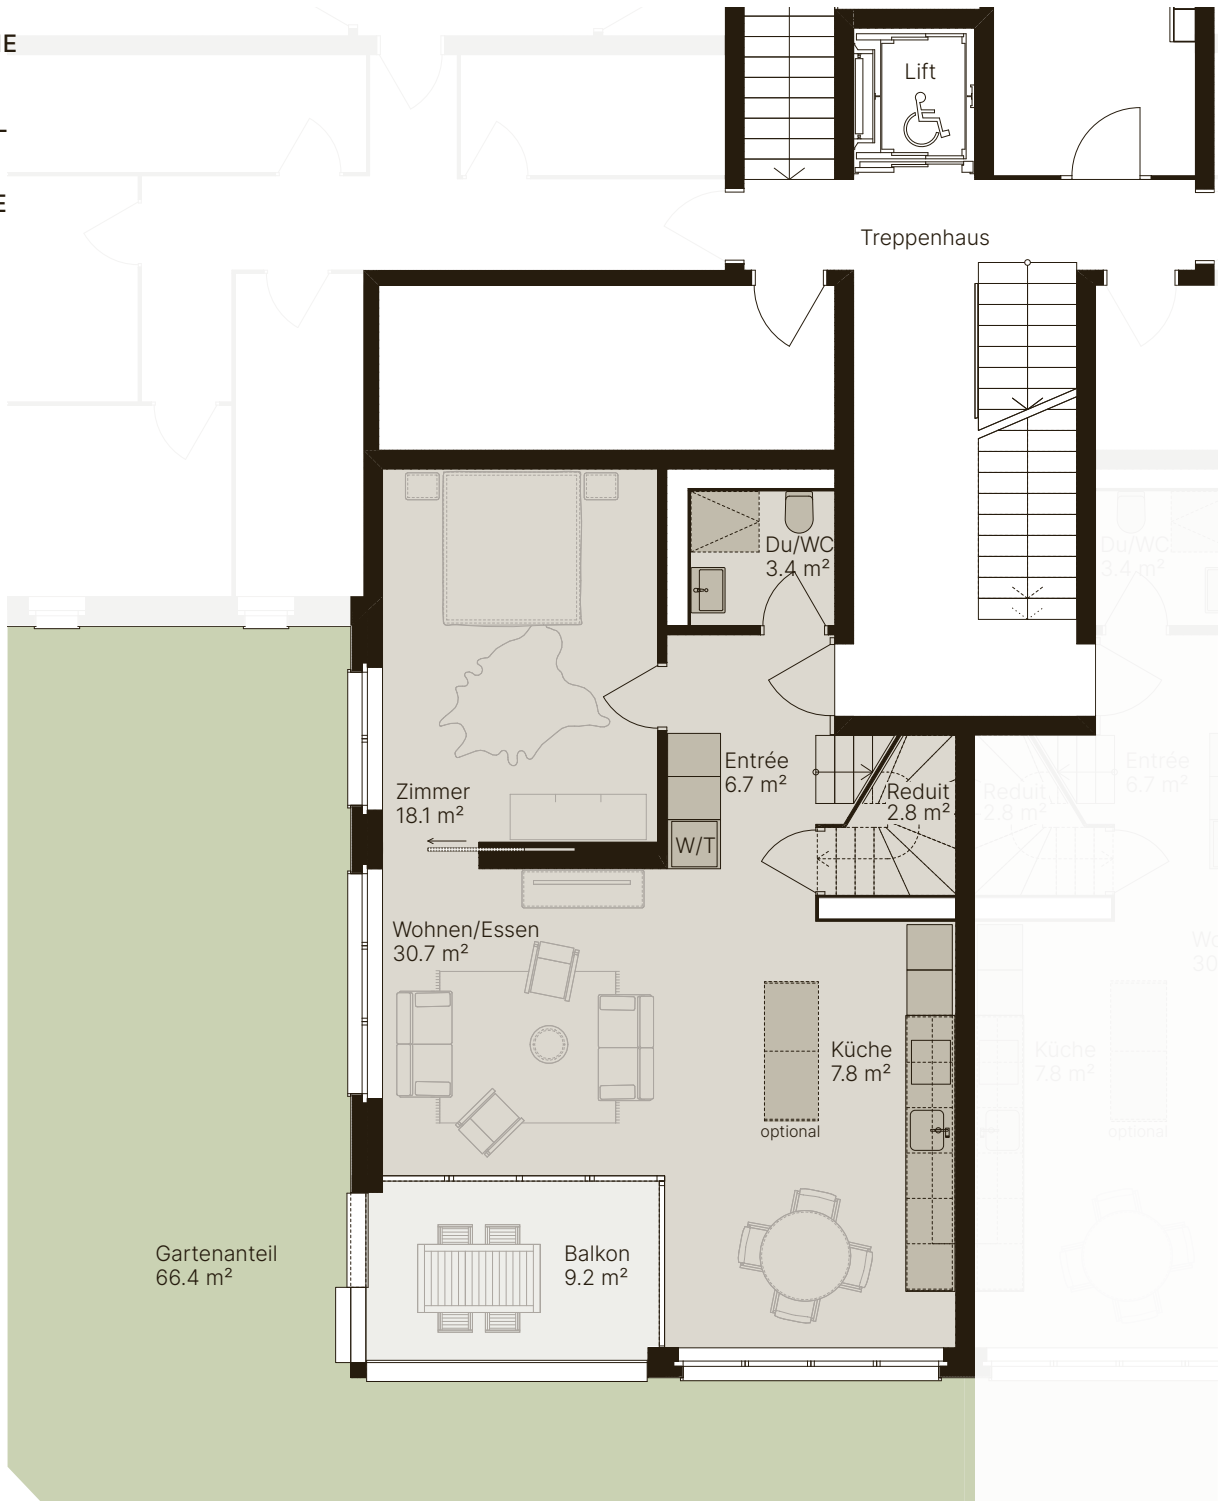

Alle Angaben sind Circaangaben. Änderungen bleiben vorbehalten.




1:100 0 1 2 5 m

[www.stallikonerstrasse58.ch](http://www.stallikonerstrasse58.ch)

# 4.5 Zimmer

Seite 2/2

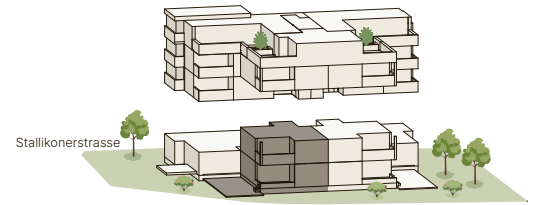

## ERD- UND 1. OBERGESCHOSS


WHG-NR.  
WHG 2

BRUTTOWOHNFLÄCHE  
120.3 m<sup>2</sup>

AUSSENFLÄCHE  
18.4 m<sup>2</sup>

GARTENANTEIL  
66.4 m<sup>2</sup>

KELLERFLÄCHE  
5.6 m<sup>2</sup>

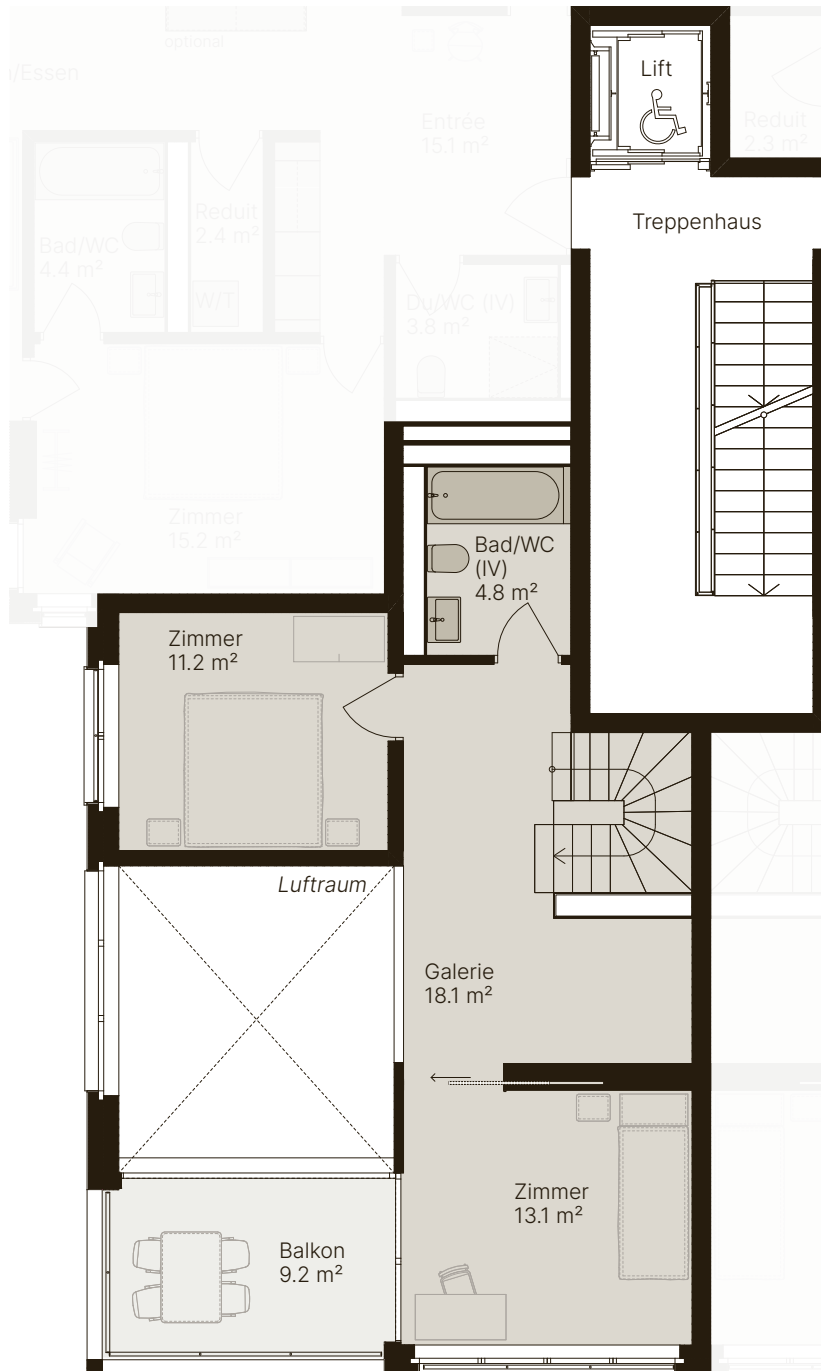

Alle Angaben sind Circaangaben. Änderungen bleiben vorbehalten.




1:100 0 1 2 5 m

[www.stallikonerstrasse58.ch](http://www.stallikonerstrasse58.ch)



Beratung

Ginesta Immobilien AG / Dreikönigstrasse 34 / 8002 Zürich / T +41 44 910 77 33 / [verkauf@ginesta.ch](mailto:verkauf@ginesta.ch) / [www.ginesta.ch](http://www.ginesta.ch)

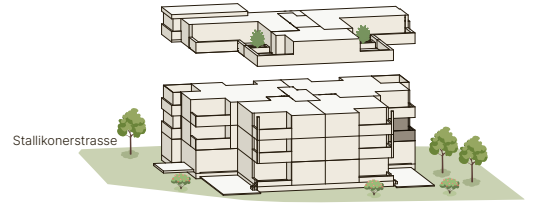

# 4.5 Zimmer

1. OBERGESCHOSS

WHG-NR.  
 WHG 101

BRUTTOWOHNFLÄCHE  
 120.5 m<sup>2</sup>

AUSSENFLÄCHE  
 17.9 m<sup>2</sup>

KELLERFLÄCHE  
 6.0 m<sup>2</sup>



Alle Angaben sind Circaangaben. Änderungen bleiben vorbehalten.




1:100 0 1 2 5 m

[www.stallikonerstrasse58.ch](http://www.stallikonerstrasse58.ch)

# 4.5 Zimmer

## 1. OBERGESCHOSS

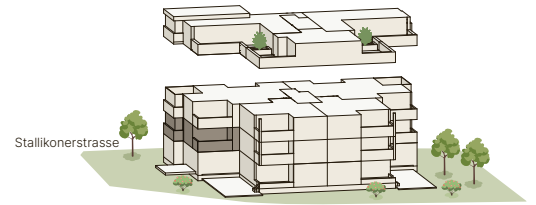

WHG-NR.  
WHG 102

BRUTTOWOHNFLÄCHE  
117.7 m<sup>2</sup>

AUSSENFLÄCHE  
18.0 m<sup>2</sup>

KELLERFLÄCHE  
7.3 m<sup>2</sup>



Alle Angaben sind Circaangaben. Änderungen bleiben vorbehalten.



1:100 0 1 2 5 m

[www.stallikonerstrasse58.ch](http://www.stallikonerstrasse58.ch)




**Beratung**

Ginesta Immobilien AG / Dreikönigstrasse 34 / 8002 Zürich / T +41 44 910 77 33 / [verkauf@ginesta.ch](mailto:verkauf@ginesta.ch) / [www.ginesta.ch](http://www.ginesta.ch)

# 4.5 Zimmer

2. OBERGESCHOSS

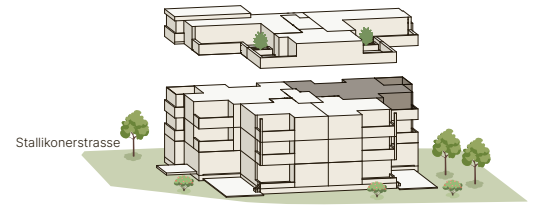

WHG-NR.  
WHG 201

BRUTTOWOHNFLÄCHE  
120.5 m<sup>2</sup>

AUSSENFLÄCHE  
17.9 m<sup>2</sup>

KELLERFLÄCHE  
7.2 m<sup>2</sup>



Alle Angaben sind Circaangaben. Änderungen bleiben vorbehalten.



1:100 0 1 2 5 m

[www.stallikonerstrasse58.ch](http://www.stallikonerstrasse58.ch)




Beratung

Ginesta Immobilien AG / Dreikönigstrasse 34 / 8002 Zürich / T +41 44 910 77 33 / [verkauf@ginesta.ch](mailto:verkauf@ginesta.ch) / [www.ginesta.ch](http://www.ginesta.ch)

# 4.5 Zimmer

2. OBERGESCHOSS

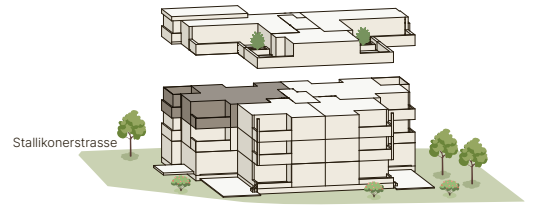

WHG-NR.  
WHG 204

BRUTTOWOHNFLÄCHE  
117.7 m<sup>2</sup>

AUSSENFLÄCHE  
18.0 m<sup>2</sup>

KELLER  
7.7 m<sup>2</sup>



Alle Angaben sind Circaangaben. Änderungen bleiben vorbehalten.



1:100 0 1 2 5 m


[www.stallikonerstrasse58.ch](http://www.stallikonerstrasse58.ch)



**Beratung**

Ginesta Immobilien AG / Dreikönigstrasse 34 / 8002 Zürich / T +41 44 910 77 33 / [verkauf@ginesta.ch](mailto:verkauf@ginesta.ch) / [www.ginesta.ch](http://www.ginesta.ch)



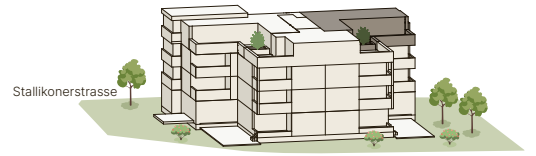

# 3 Zimmer


ATTIKAGESCHOSS

WHG-NR.  
 WHG 301

BRUTTOWOHNFLÄCHE  
 77.7 m<sup>2</sup>

AUSSENFLÄCHE  
 65.6 m<sup>2</sup>

KELLER  
 8.0 m<sup>2</sup>

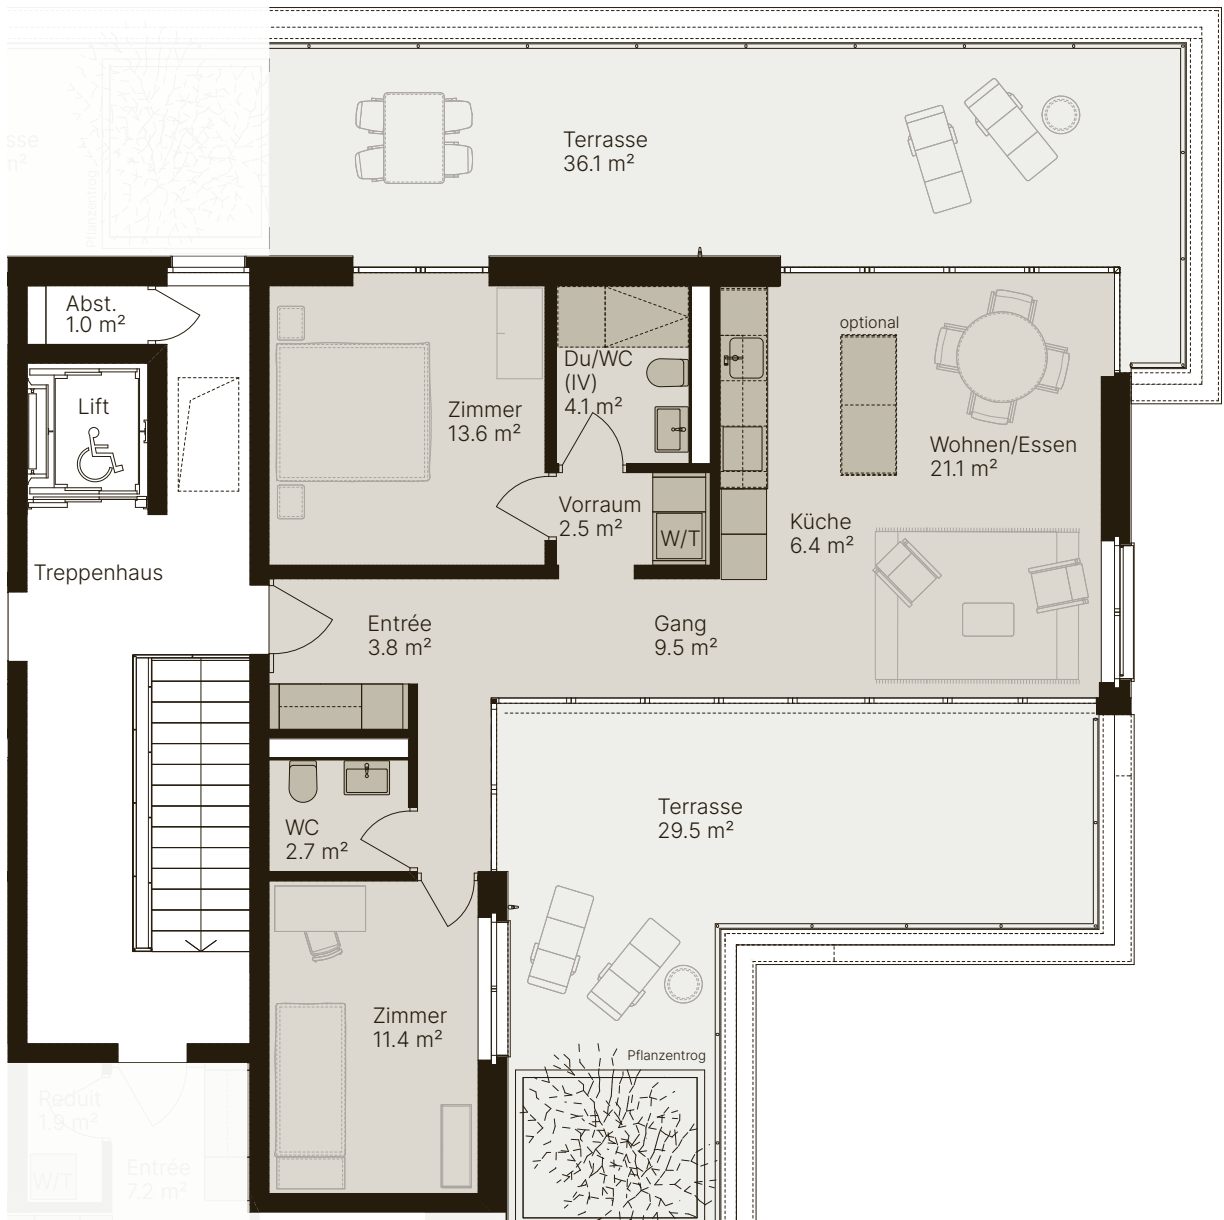

Alle Angaben sind Circaangaben. Änderungen bleiben vorbehalten.




1:100 0 1 2 5 m

[www.stallikonerstrasse58.ch](http://www.stallikonerstrasse58.ch)

# Parkplätze

UNTERGESCHOSS

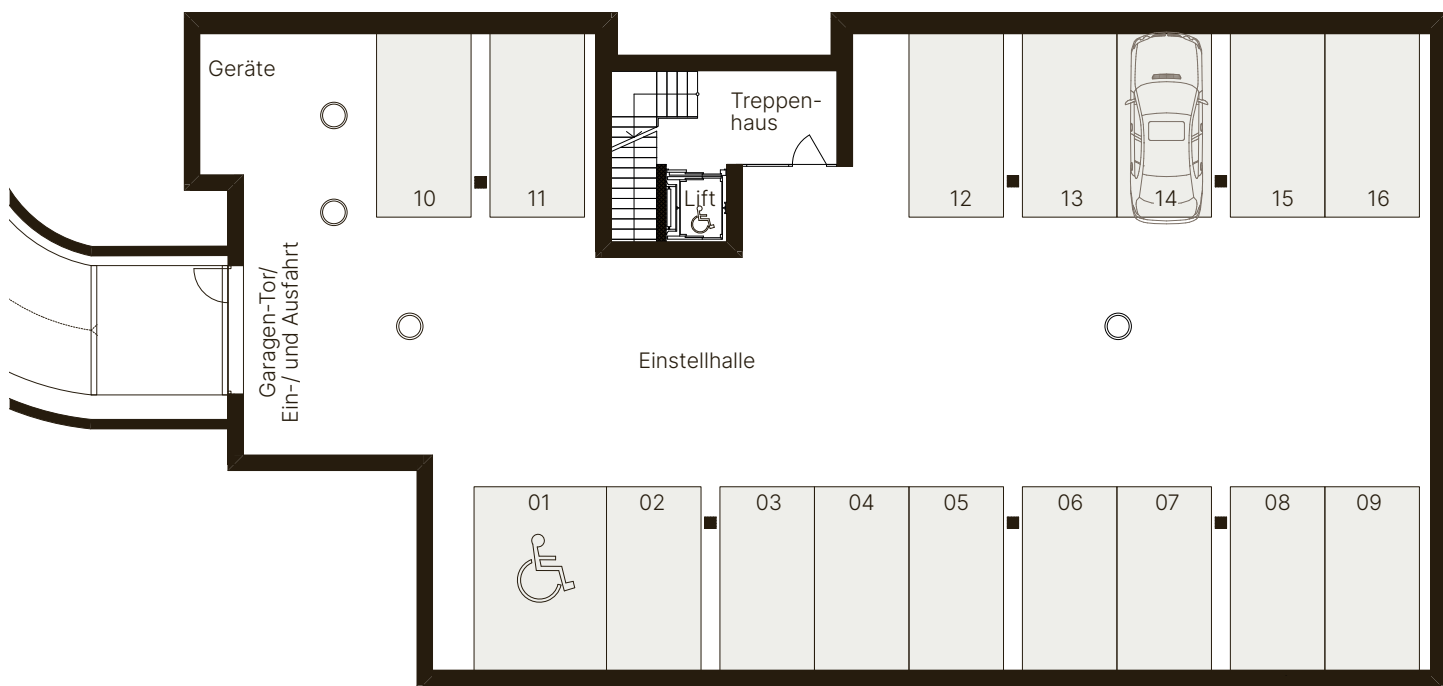

Alle Angaben sind Circaangaben. Änderungen bleiben vorbehalten.



1:200 0 2 4 10 m

[www.stallikonerstrasse58.ch](http://www.stallikonerstrasse58.ch)




**Beratung**

Ginesta Immobilien AG / Dreikönigstrasse 34 / 8002 Zürich / T +41 44 910 77 33 / [verkauf@ginesta.ch](mailto:verkauf@ginesta.ch) / [www.ginesta.ch](http://www.ginesta.ch)

# Keller

ERDGESCHOSS

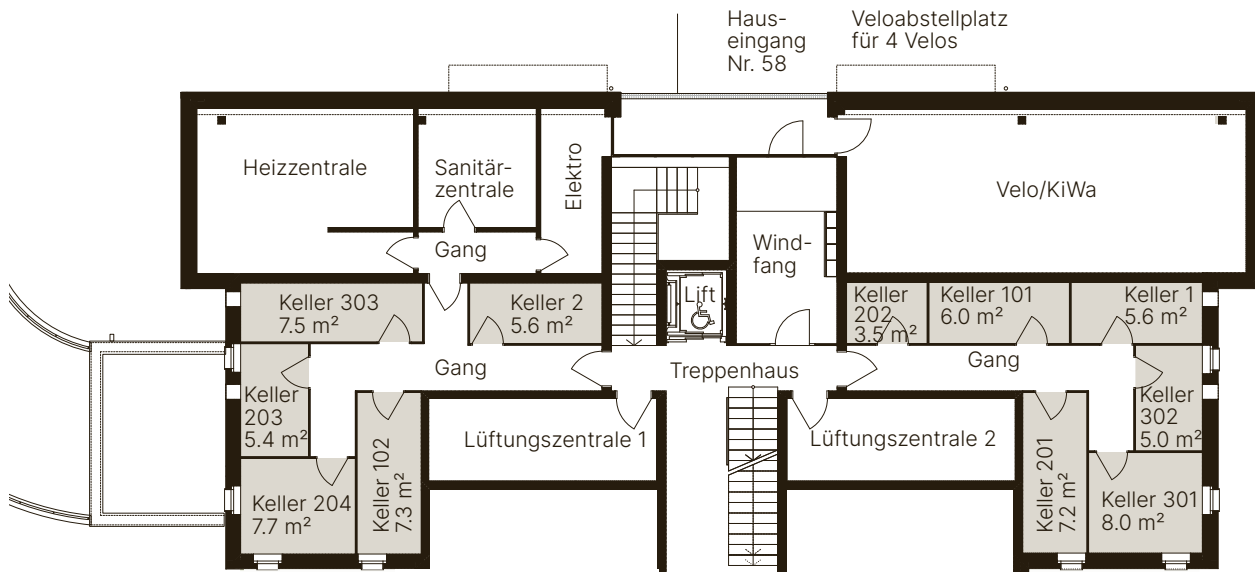

Alle Angaben sind Circaangaben. Änderungen bleiben vorbehalten.



1:200 0 2 4 10 m

[www.stallikonerstrasse58.ch](http://www.stallikonerstrasse58.ch)