


ÜBERSICHT SITUATIONSPLAN

111
GULDISTUD
DREIFACHER WOHNGENUSS
ERSTER KLASSE.

- Gartenfläche EG
- Gartenfläche allgemein
- Gartenfläche Landwirtschaft EG

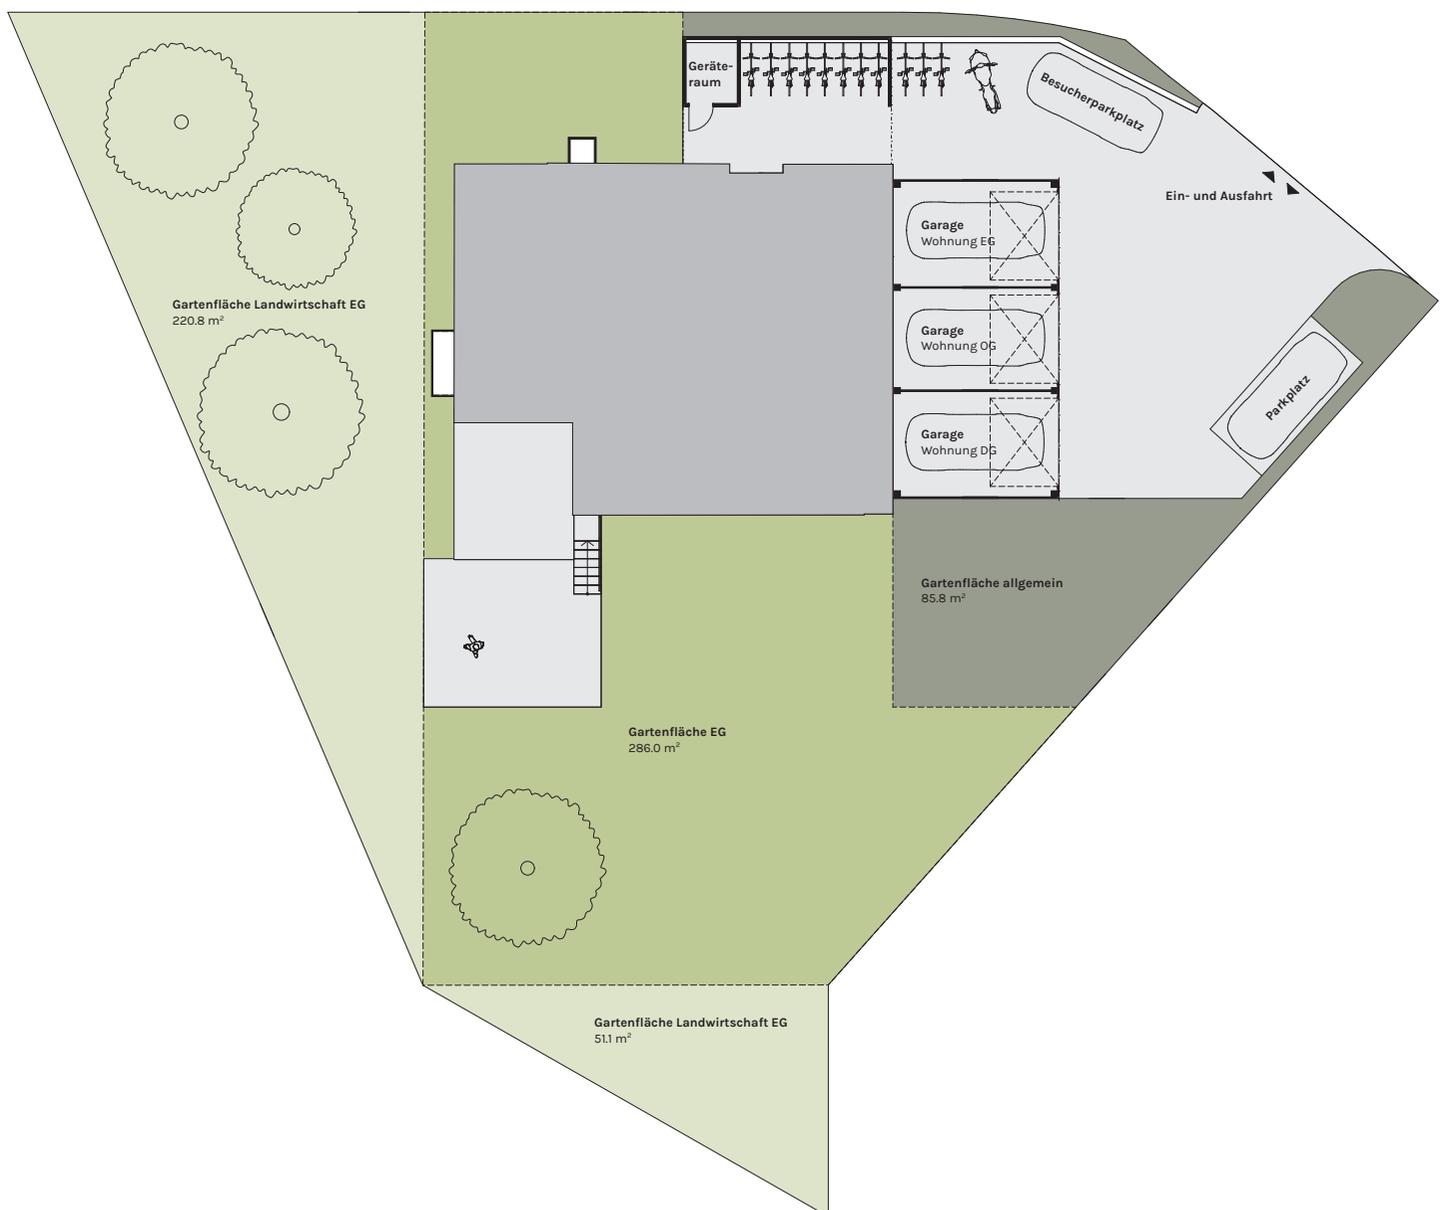

Alle Angaben, Pläne, Zeichnungen usw. sind unverbindlich. Bei sämtlichen Flächenangaben handelt es sich um Circumasse. Änderungen bleiben bis Bauvollendung vorbehalten.

HonEst Immobilien AG | Stadthausstr. 39 | 8400 Winterthur | 079 962 96 62 | info@honest-immobilien.ch
www.honest-immobilien.ch