


# 3½ Zimmer - Wohnung 101B

Ebene 2: Dachgeschoss 16B

Ebene 1: Dachgeschoss 16A  
Erdgeschoss 16B


Ebene 0: Erdgeschoss 16A  
Gartengeschoss 16B

Ebene -1: Gartengeschoss 16A  
Untergeschoss 16B

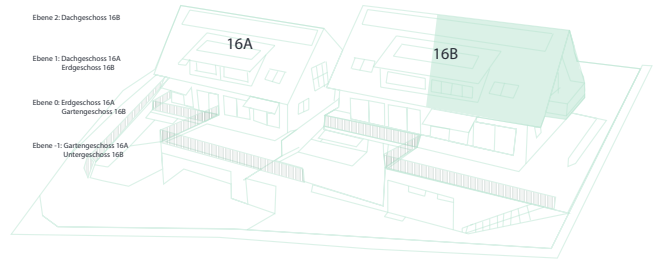

## Dachgeschoss B, Ebene 2

|            |                   |
|------------|-------------------|
| Wohnfläche | 66 m <sup>2</sup> |
| Balkon     | 10 m <sup>2</sup> |
| Keller     | 10 m <sup>2</sup> |

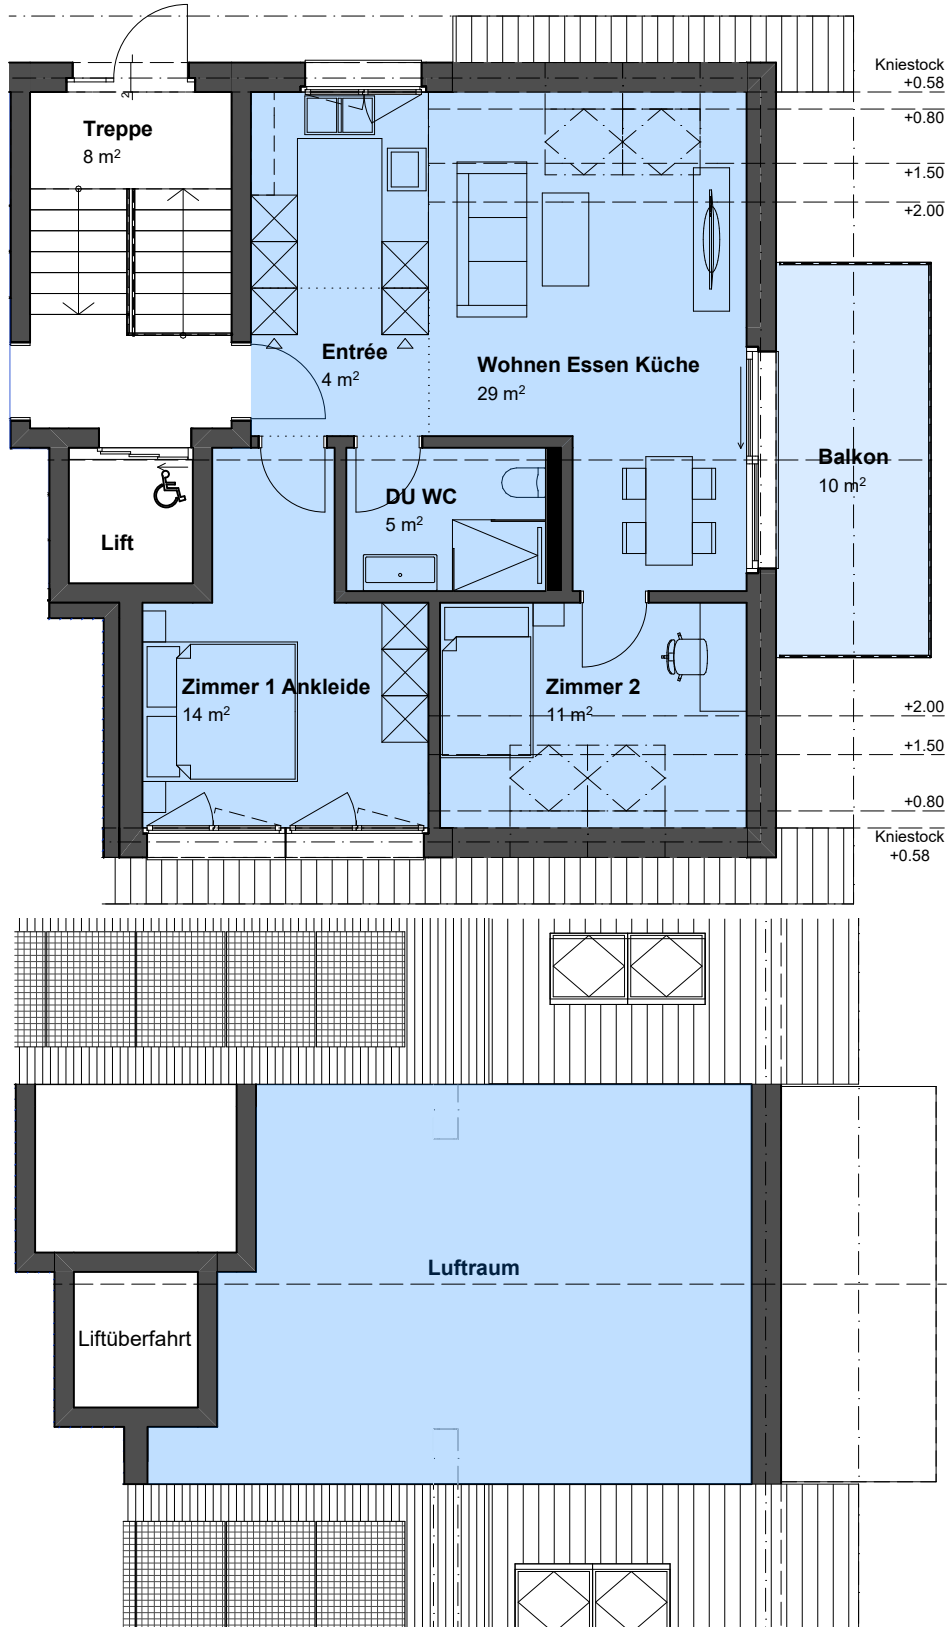

Die Wohnfläche ist die Fläche innerhalb der Aussenmauern inklusive Nasszellen, Reduits, Schächte, Steigzonen. Wohnungsinterne Treppen werden voll gerechnet (je pro Etage). Nicht einberechnet werden Sitzplätze, Loggias, Balkone und Keller gemäss VZI-Flächen-Deklaration. Baubehördliche oder ausführungsbedingte Änderungen und Anpassungen bleiben ausdrücklich vorbehalten.