


# 2½ Zimmer - Obergeschoss, Whg. Nr. 101

Wohnfläche	53 m <sup>2</sup>
Balkon	18 m <sup>2</sup>
Keller	9 m <sup>2</sup>

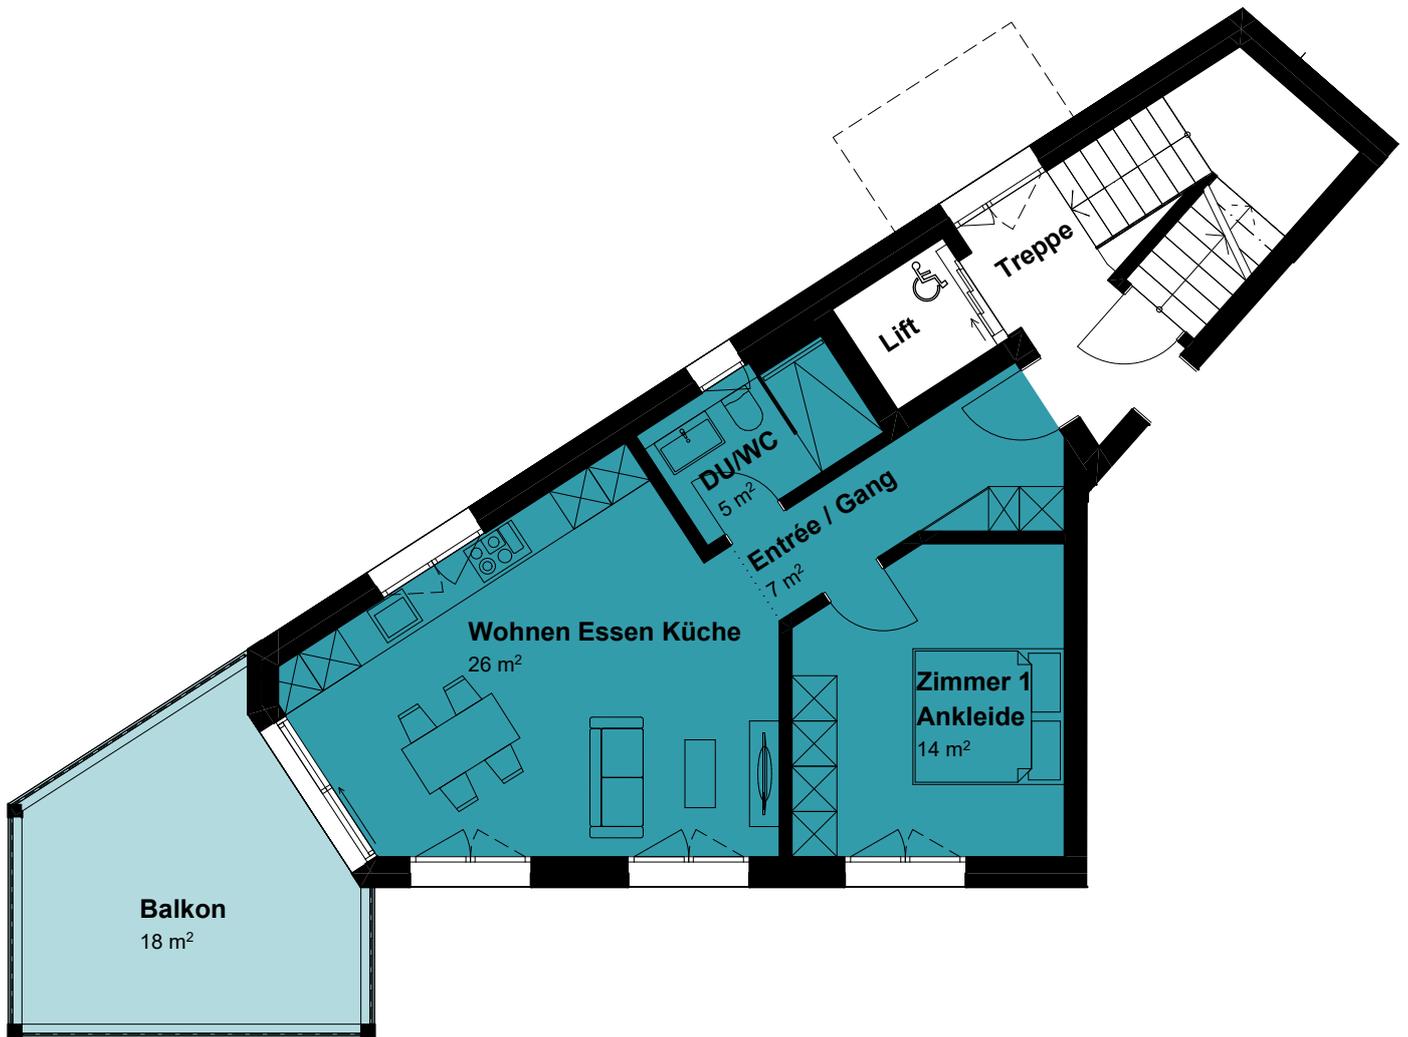

Format A4



Die Wohnfläche ist die Fläche innerhalb der Aussenmauern inklusive Nasszellen, Schächte, und Steigzonen. Nicht einberechnet werden Sitzplätze, Gartenanteile, Balkone, Terrassen und Keller gemäss VZI-Flächen-Deklaration. Die enthaltenen Visualisierungen und Pläne dienen der allgemeinen Information und erfolgen ohne Gewähr. Sie bilden keinen Bestandteil der später abzuschliessenden Verträge und es können keinerlei Ansprüche abgeleitet werden. Baubehördliche oder ausführungsbedingte Änderungen und Anpassungen bleiben ausdrücklich vorbehalten.