

WOHNUNG 7D-0.1

GARTENGESCHOSS



2.5-ZIMMER-WOHNUNG

Burgweg 7d | 6402 Merlischachen

Bruttowohnfläche: ca. 77.1 m²

Sitzplatz: ca. 14.7 m²


Gartenfläche: ca. 61.8 m²

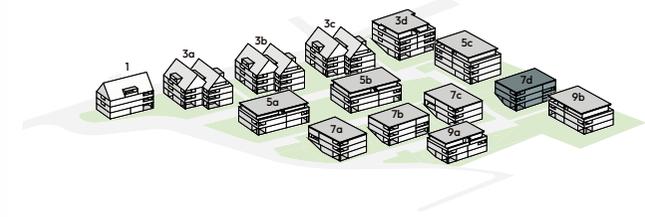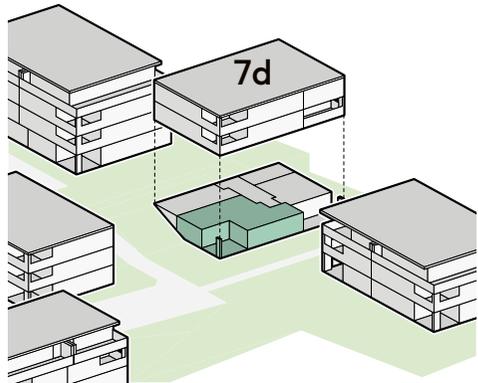

Alle Angaben, Pläne, Zeichnungen usw. sind unverbindlich.
Änderungen bleiben bis Bauvollendung vorbehalten.


1:100



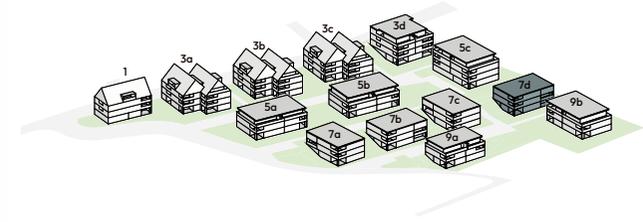

KELLER 7D-0.1

GARTENGESCHOSS

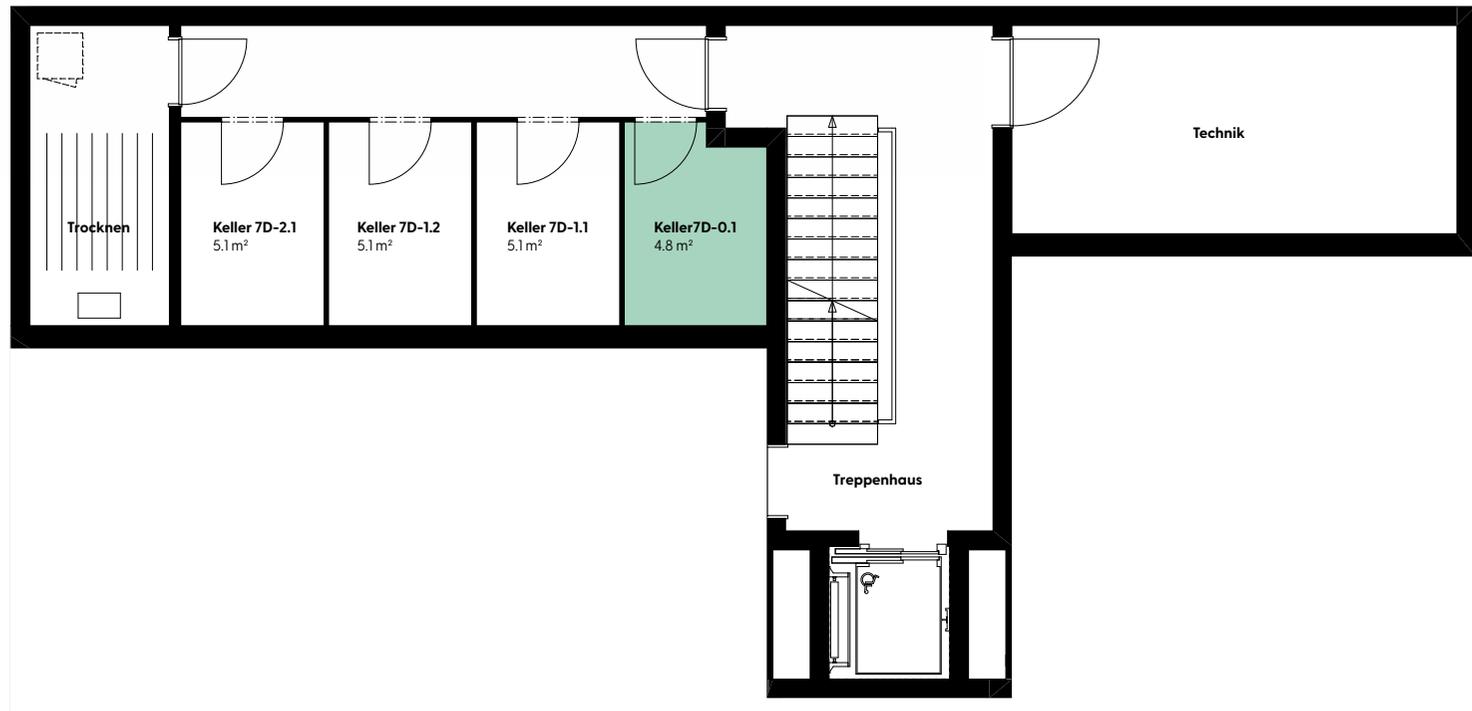

Alle Angaben, Pläne, Zeichnungen usw. sind unverbindlich.
Änderungen bleiben bis Bauvollendung vorbehalten.

