


# Patio

MEIN NEUES ZUHAUSE

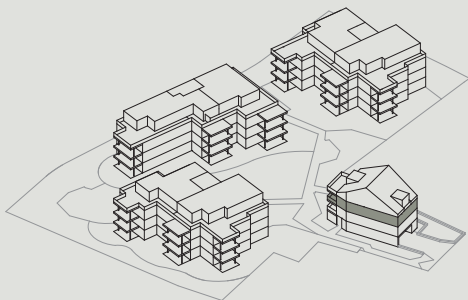

## WHG 22 2

4.5 Zimmer | 2. OG


Wohnfläche Netto (HNF)	122.3 m <sup>2</sup>
Balkon	20.7 m <sup>2</sup>
Keller	9.3 m <sup>2</sup>

0 1 2 3 4 5




MST. 1:150

Grundrissänderungen vorbehalten. Flächenmasse sind Cirka-masse. Möblierung ist im Verkaufspreis nicht mit inbegriffen.

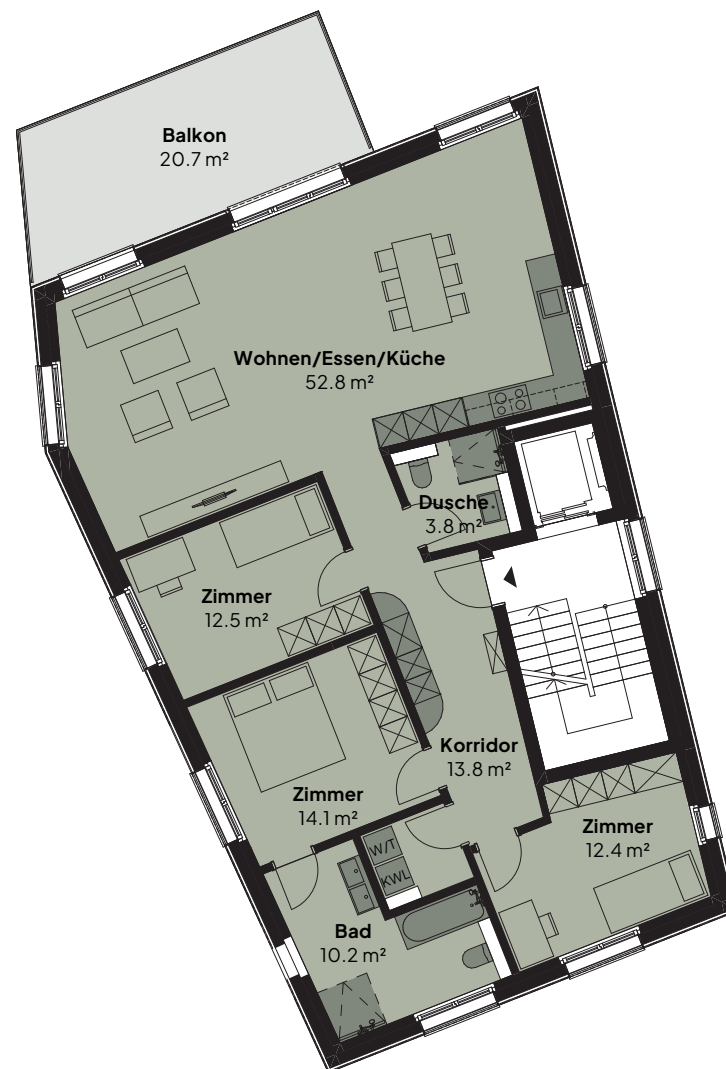

# Patio

MEIN NEUES ZUHAUSE

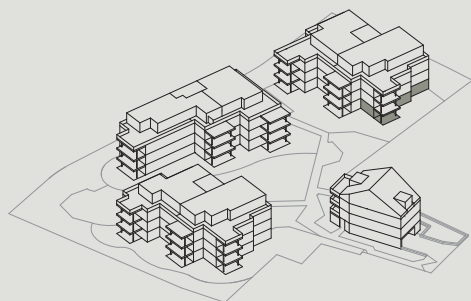

## WHG 22 A 1

4.5 Zimmer | EG

Wohnfläche Netto (HNF)	131.7 m <sup>2</sup>
Sitzplatz	17.5 m <sup>2</sup>
Gartenanteil	42.6 m <sup>2</sup>
Keller	10.8 m <sup>2</sup>

0 1 2 3 4 5




MST. 1:150

Grundrissänderungen vorbehalten. Flächenmasse sind Zirka-  
masse. Möbliering ist im Verkaufspreis nicht mit inbegriffen.



# Patio

MEIN NEUES ZUHAUSE

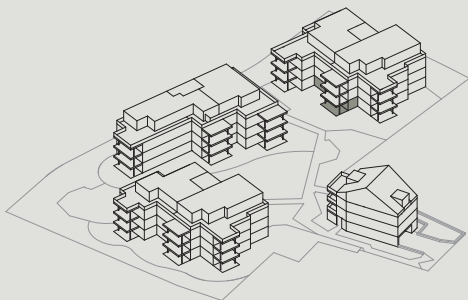

## WHG 22 A 2

3.5 Zimmer | EG


Wohnfläche Netto (HNF)	108.3 m <sup>2</sup>
Sitzplatz	20.7 m <sup>2</sup>
Gartenanteil	32.2 m <sup>2</sup>
Keller	10.8 m <sup>2</sup>

0 1 2 3 4 5




MST. 1:150

Grundrissänderungen vorbehalten. Flächenmasse sind Zirka-masse. Möbliering ist im Verkaufspreis nicht mit inbegriffen.

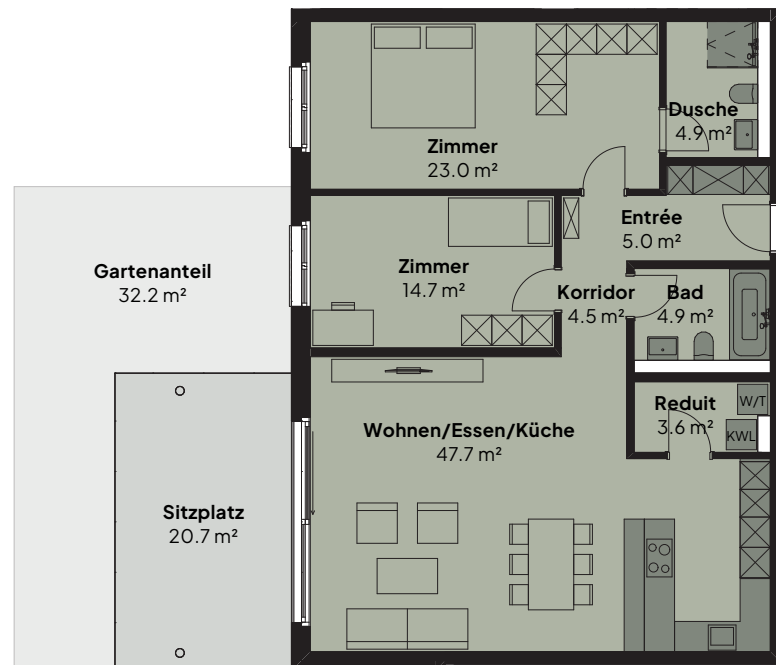

# Patio

MEIN NEUES ZUHAUSE

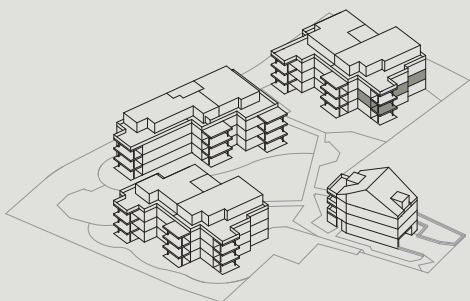

## WHG 22 A 4

4.5 Zimmer | 1. OG

Wohnfläche Netto (HNF)	131.7 m <sup>2</sup>
Balkon	17.5 m <sup>2</sup>
Keller	12.2 m <sup>2</sup>

0 1 2 3 4 5




MST. 1:150

Grundrissänderungen vorbehalten. Flächenmasse sind Zirkummasse. Möblierung ist im Verkaufspreis nicht mit inbegriffen.



# Patio

MEIN NEUES ZUHAUSE

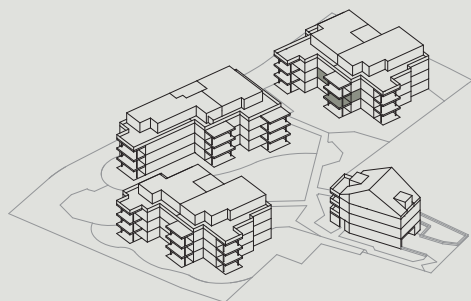

## WHG 22 A 5

3.5 Zimmer | 1. OG

Wohnfläche Netto (HNF)	108.3 m <sup>2</sup>
Balkon	20.7 m <sup>2</sup>
Keller	12.2 m <sup>2</sup>

0 1 2 3 4 5



MST. 1:150

Grundrissänderungen vorbehalten. Flächenmasse sind Zirka-masse. Möblierung ist im Verkaufspreis nicht mit inbegriffen.



Persönliche Beratung / Verkauf:


Primus Property AG  
5000 Aarau  
info@pripro.ch / 062 503 71 81

Bauherrschaft:

Corpora Immobilien AG Aarau  
5000 Aarau

# Patio

MEIN NEUES ZUHAUSE

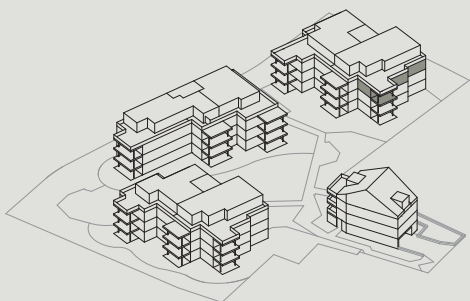

## WHG 22 A 7

4.5 Zimmer | 2. OG

Wohnfläche Netto (HNF)	131.7 m <sup>2</sup>
Balkon	17.5 m <sup>2</sup>
Keller	11.7 m <sup>2</sup>

0 1 2 3 4 5



MST: 1:150

Grundrissänderungen vorbehalten. Flächenmasse sind Zirkummasse. Möblierung ist im Verkaufspreis nicht mit inbegriffen.



 **PROPERTY**  
**primus**  
Bewertung • Vermarktung • Projektentwicklung

Persönliche Beratung / Verkauf:

Primus Property AG  
5000 Aarau  
info@pripro.ch / 062 503 71 81


**CORPORA**

Bauherrschaft:

Corpora Immobilien AG Aarau  
5000 Aarau

# Patio

MEIN NEUES ZUHAUSE

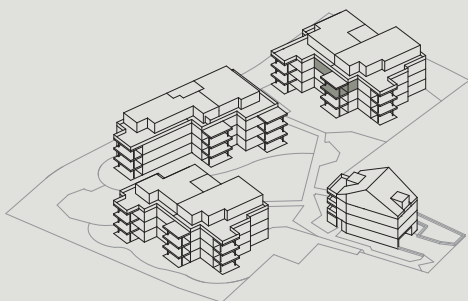

## WHG 22 A 8

3.5 Zimmer | 2. OG

Wohnfläche Netto (HNF)	108.3 m <sup>2</sup>
Balkon	20.7 m <sup>2</sup>
Keller	11.6 m <sup>2</sup>

0 1 2 3 4 5



MST. 1:150

Grundrissänderungen vorbehalten. Flächenmasse sind Zirka-masse. Möblierung ist im Verkaufspreis nicht mit inbegriffen.



Persönliche Beratung / Verkauf:


Primus Property AG  
5000 Aarau  
info@pripro.ch / 062 503 71 81

Bauherrschaft:

Corpora Immobilien AG Aarau  
5000 Aarau

# Patio

MEIN NEUES ZUHAUSE

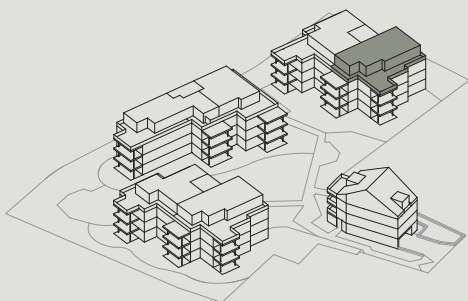

## WHG 22 A 10

4.5 Zimmer | Attika

Wohnfläche Netto (HNF)	124.6 m <sup>2</sup>
Terrasse	93.8 m <sup>2</sup>
Keller	10.6 m <sup>2</sup>

0 1 2 3 4 5



MST. 1:150

Grundrissänderungen vorbehalten. Flächenmasse sind Zirkummasse. Möblierung ist im Verkaufspreis nicht mit inbegriffen.




Persönliche Beratung / Verkauf:

Primus Property AG  
5000 Aarau  
info@pripro.ch / 062 503 71 81

# CORPORA

Bauherrschaft:


Corpora Immobilien AG Aarau  
5000 Aarau

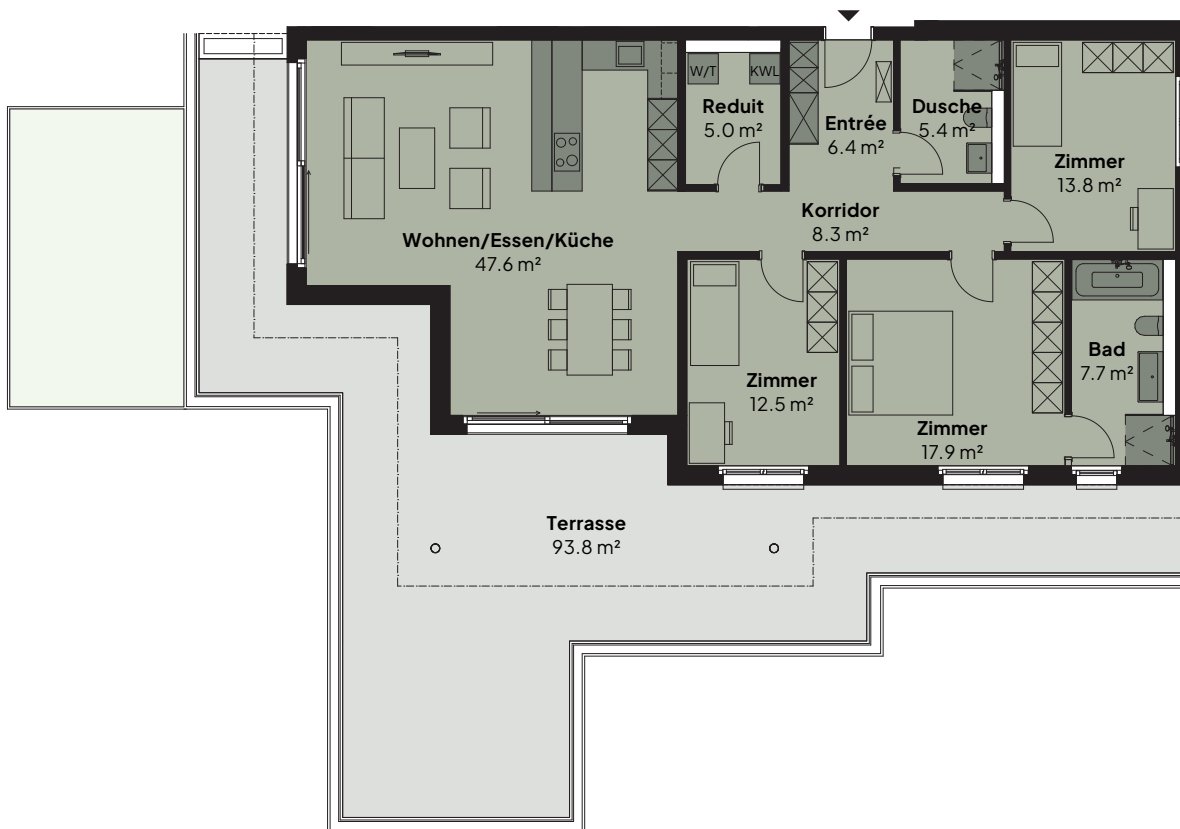



# Patio

MEIN NEUES ZUHAUSE

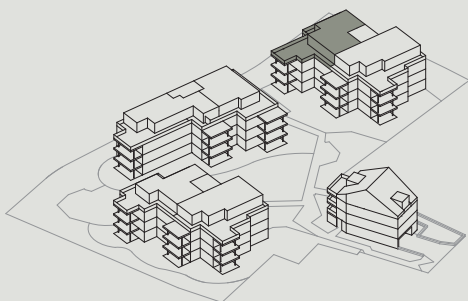

## WHG 22 A 11

3.5 Zimmer | Attika

Wohnfläche Netto (HNF)	113.5 m <sup>2</sup>
Terrasse	97.2 m <sup>2</sup>
Keller	10.6 m <sup>2</sup>

0 1 2 3 4 5



MST. 1:150

Grundrissänderungen vorbehalten. Flächenmasse sind Zirkummasse. Möblierung ist im Verkaufspreis nicht mit inbegriffen.




Persönliche Beratung / Verkauf:

Primus Property AG  
5000 Aarau  
info@pripo.ch / 062 503 71 81

**CORPORA**


Bauherrschaft:

Corpora Immobilien AG Aarau  
5000 Aarau

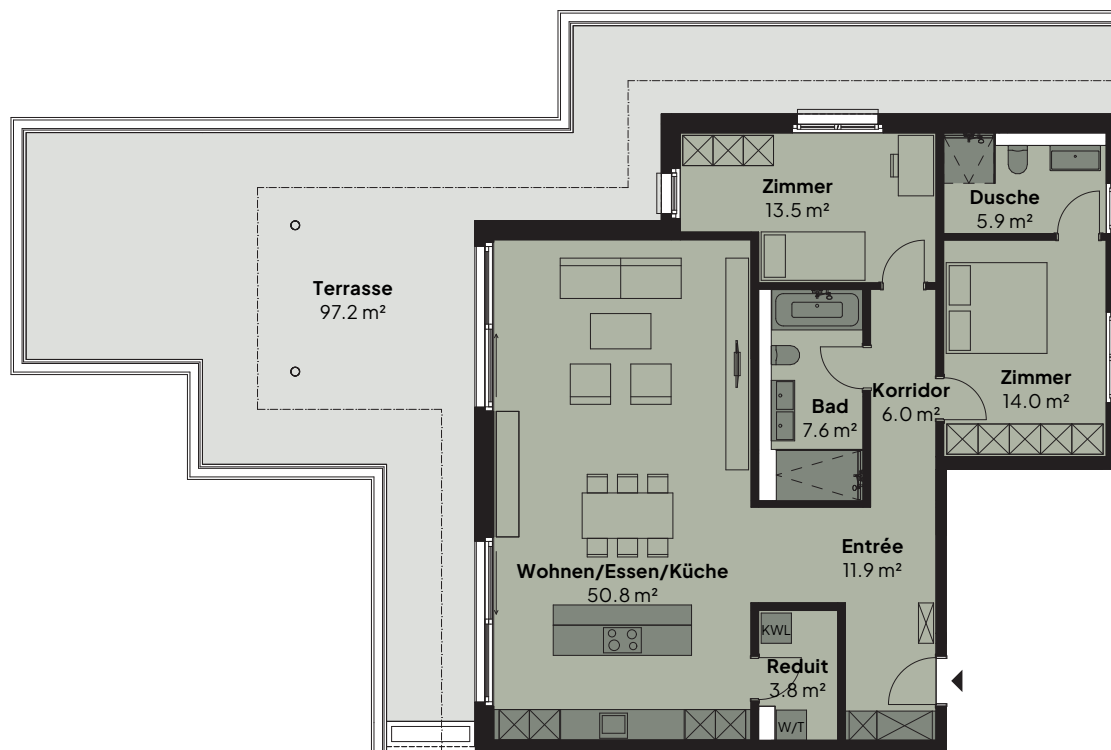

# Patio

MEIN NEUES ZUHAUSE

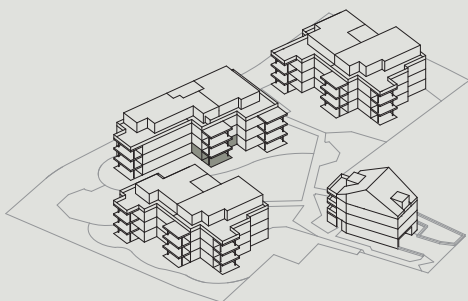

## WHG 22 B 2

2.5 Zimmer | EG

Wohnfläche Netto (HNF)	87.5 m <sup>2</sup>
Sitzplatz	21.6 m <sup>2</sup>
Gartenanteil	35.1 m <sup>2</sup>
Keller	9.4 m <sup>2</sup>

0 1 2 3 4 5



MST. 1:150

Grundrissänderungen vorbehalten. Flächenmasse sind Cirka-masse. Möbliering ist im Verkaufspreis nicht mit inbegriffen.



Persönliche Beratung / Verkauf:

Primus Property AG  
5000 Aarau  
info@pripro.ch / 062 503 71 81

**CORPORA**


Bauherrschaft:

Corpora Immobilien AG Aarau  
5000 Aarau



# Patio

MEIN NEUES ZUHAUSE

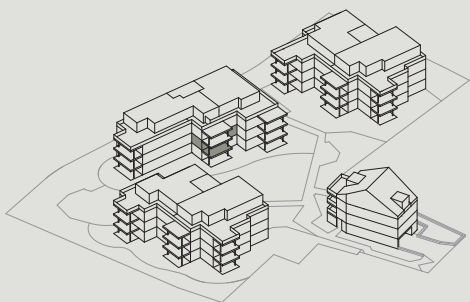

## WHG 22 B 5

2.5 Zimmer | 1. OG

Wohnfläche Netto (HNF)	87.5 m <sup>2</sup>
Balkon	21.6 m <sup>2</sup>
Keller	9.4 m <sup>2</sup>

0 1 2 3 4 5



MST. 1:150

Grundrissänderungen vorbehalten. Flächenmasse sind Zirkummasse. Möblierung ist im Verkaufspreis nicht mit inbegriffen.




Persönliche Beratung / Verkauf:

Primus Property AG  
5000 Aarau  
info@pripro.ch / 062 503 71 81

**CORPORA**


Bauherrschaft:

Corpora Immobilien AG Aarau  
5000 Aarau

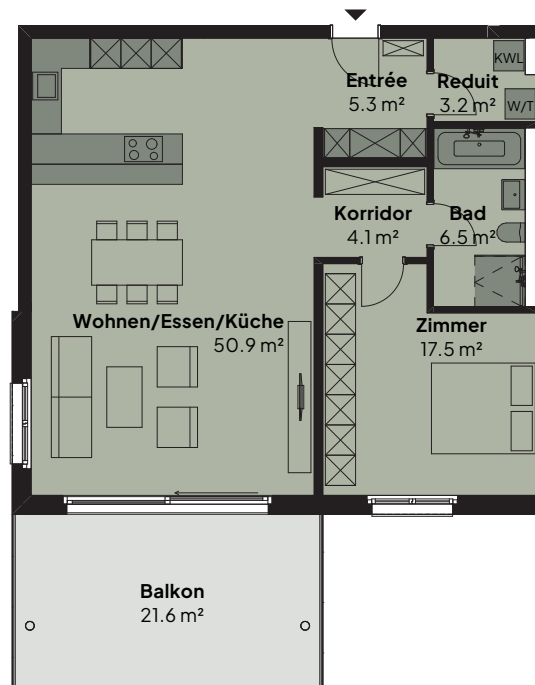

# Patio

MEIN NEUES ZUHAUSE

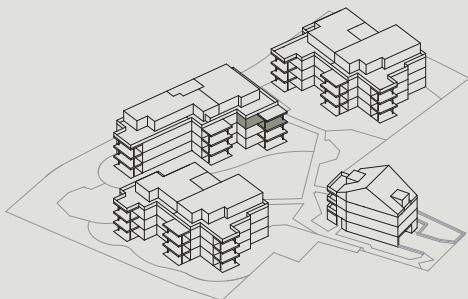

## WHG 22 B 7

4.5 Zimmer | 2. OG

Wohnfläche Netto (HNF)	136.4 m <sup>2</sup>
Balkon	20.7 m <sup>2</sup>
Keller	10.7 m <sup>2</sup>

0 1 2 3 4 5



MST: 1:150

Grundrissänderungen vorbehalten. Flächenmasse sind Cirka-masse. Möblierung ist im Verkaufspreis nicht mit inbegriffen.




Persönliche Beratung / Verkauf:

Primus Property AG  
5000 Aarau  
info@pripro.ch / 062 503 71 81

# CORPORA


Bauherrschaft:

Corpora Immobilien AG Aarau  
5000 Aarau

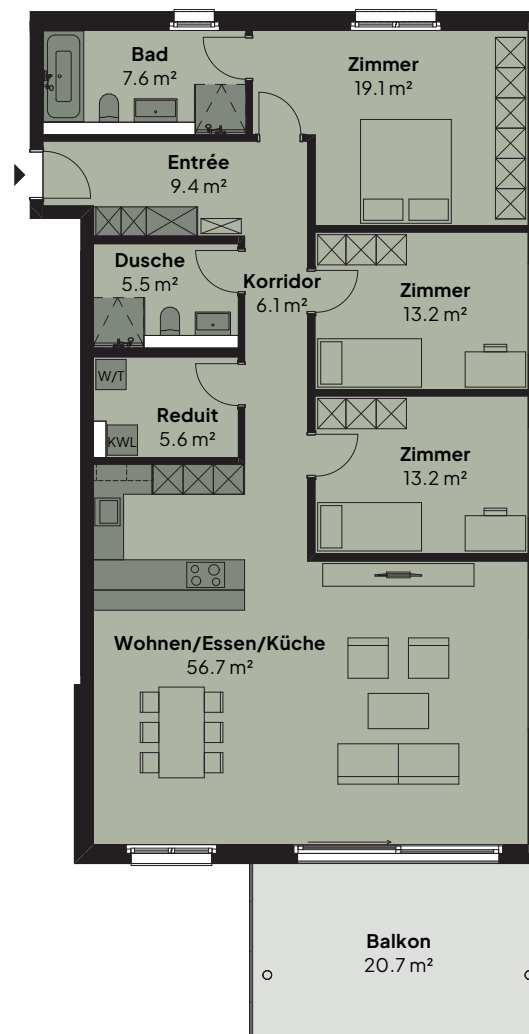

# Patio

MEIN NEUES ZUHAUSE

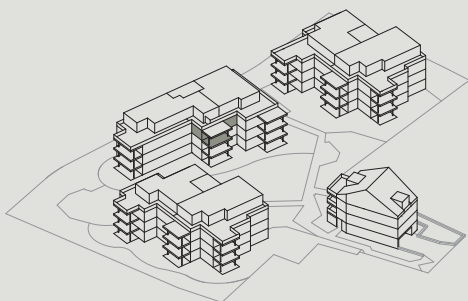

## WHG 22 B 8

2.5 Zimmer | 2. OG

Wohnfläche Netto (HNF)	87.5 m <sup>2</sup>
Balkon	21.6 m <sup>2</sup>
Keller	9.8 m <sup>2</sup>

0 1 2 3 4 5



MST. 1:150

Grundrissänderungen vorbehalten. Flächenmasse sind Zirkummasse. Möblierung ist im Verkaufspreis nicht mit inbegriffen.




Persönliche Beratung / Verkauf:

Primus Property AG  
5000 Aarau  
info@pripro.ch / 062 503 71 81

**CORPORA**


Bauherrschaft:

Corpora Immobilien AG Aarau  
5000 Aarau

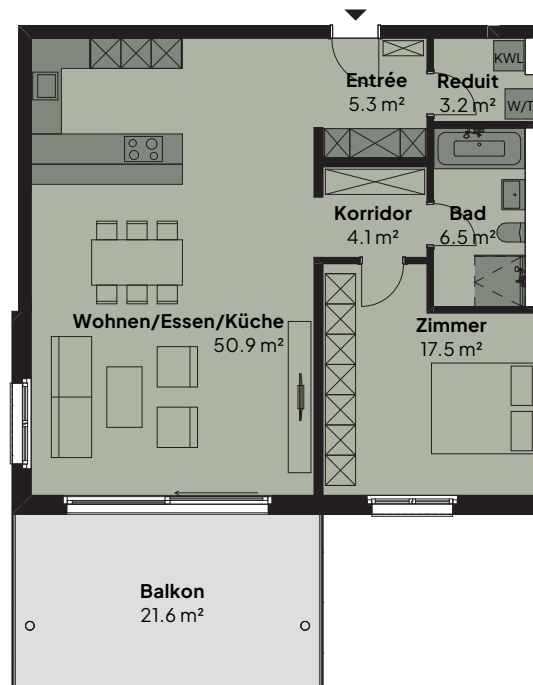

# Patio

MEIN NEUES ZUHAUSE

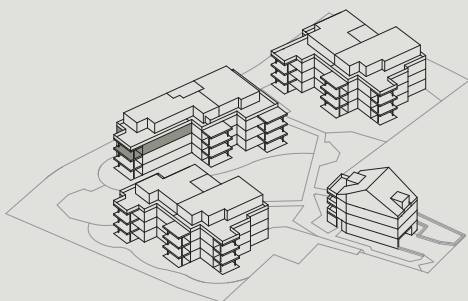

## WHG 22 B 9

4.5 Zimmer | 2. OG


Wohnfläche Netto (HNF)	121.1 m <sup>2</sup>
Balkon	22.2 m <sup>2</sup>
Keller	9.8 m <sup>2</sup>

0 1 2 3 4 5




MST. 1:150

Grundrissänderungen vorbehalten. Flächenmasse sind Zirka-  
masse. Möblierung ist im Verkaufspreis nicht mit inbegriffen.

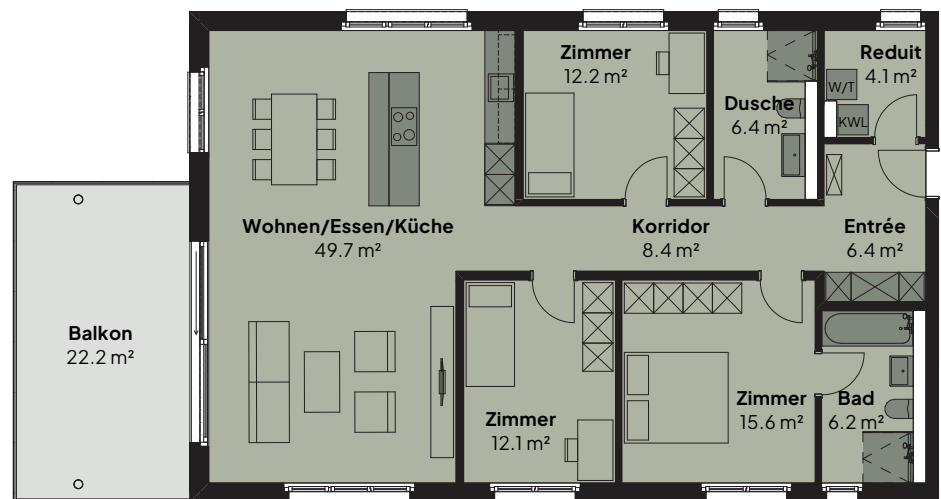

# Patio

MEIN NEUES ZUHAUSE

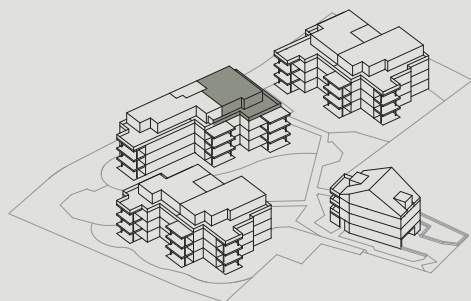

## WHG 22 B 10

3.5 Zimmer | Attika


Wohnfläche Netto (HNF)	108.6 m <sup>2</sup>
Terrasse	82.5 m <sup>2</sup>
Keller	9.8 m <sup>2</sup>

0 1 2 3 4 5




MST: 1:150

Grundrissänderungen vorbehalten. Flächenmasse sind Zirkummasse. Möblierung ist im Verkaufspreis nicht mit inbegriffen.

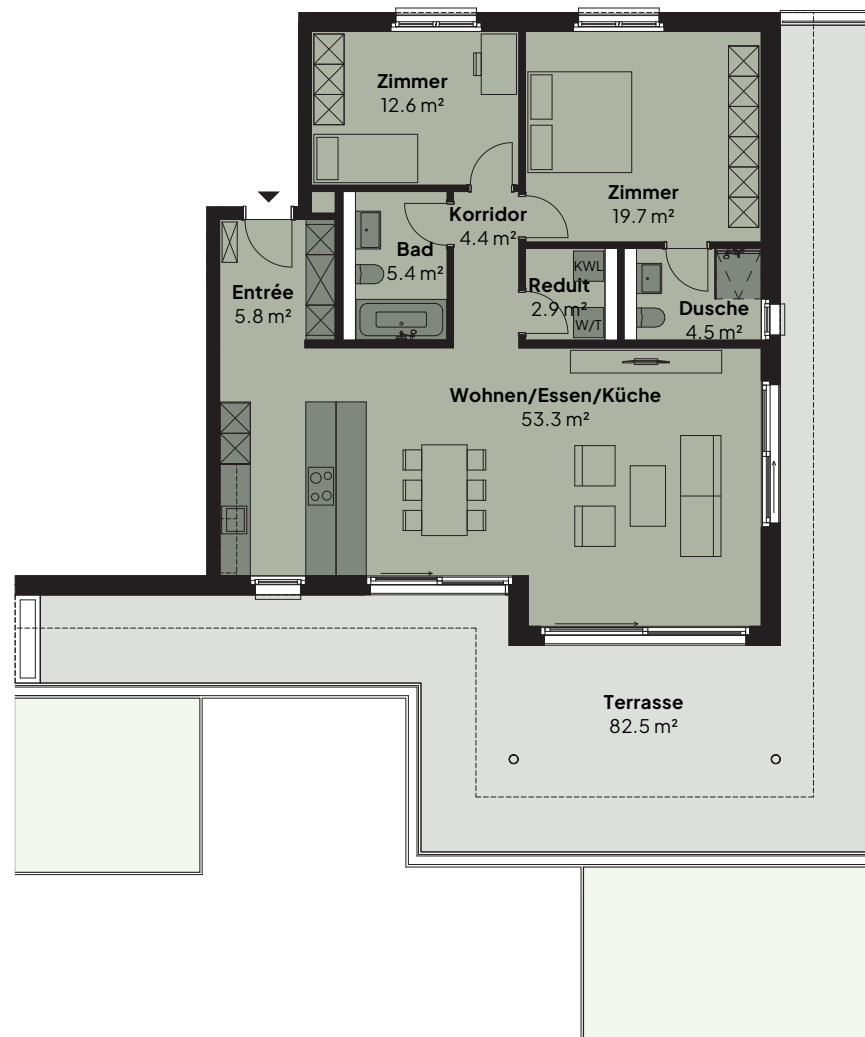

# Patio

MEIN NEUES ZUHAUSE

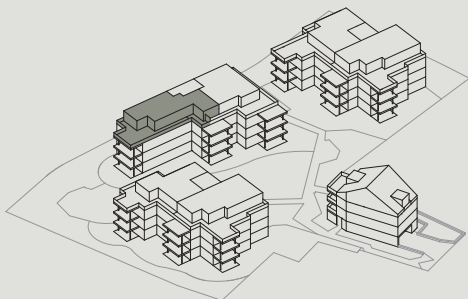

## WHG 22 B 11

3.5 Zimmer | Attika

Wohnfläche Netto (HNF)	110.6 m <sup>2</sup>
Terrasse	86.9 m <sup>2</sup>
Keller	9.5 m <sup>2</sup>

0 1 2 3 4 5



MST. 1:150


Grundrissänderungen vorbehalten. Flächenmasse sind Zirkummasse. Möblierung ist im Verkaufspreis nicht mit inbegriffen.





# Patio

MEIN NEUES ZUHAUSE

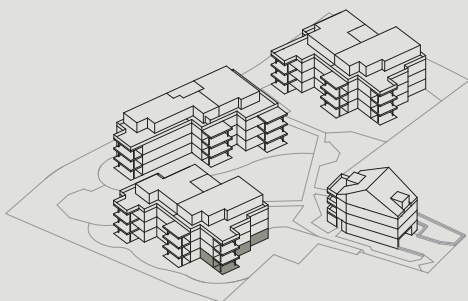

## WHG 22 C 1

4.5 Zimmer | EG

Wohnfläche Netto (HNF)	131.9 m <sup>2</sup>
Sitzplatz	17.5 m <sup>2</sup>
Gartenanteil	42.6 m <sup>2</sup>
Keller	10.9 m <sup>2</sup>

0 1 2 3 4 5




MST. 1:150

Grundrissänderungen vorbehalten. Flächenmasse sind Zirkummasse. Möblierung ist im Verkaufspreis nicht mit inbegriffen.



# Patio

MEIN NEUES ZUHAUSE

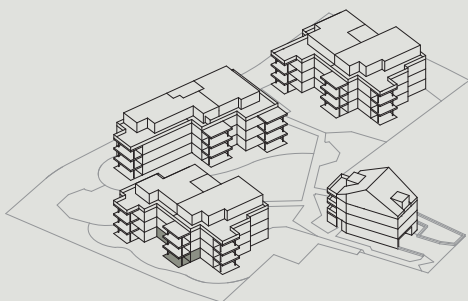

## WHG 22 C 2

3.5 Zimmer | EG

Wohnfläche Netto (HNF)	110.4 m <sup>2</sup>
Sitzplatz	20.7 m <sup>2</sup>
Gartenanteil	32.2 m <sup>2</sup>
Keller	10.8 m <sup>2</sup>

0 1 2 3 4 5



MST. 1:150

Grundrissänderungen vorbehalten. Flächenmasse sind Zirkummasse. Möbliering ist im Verkaufspreis nicht mit inbegriffen.



Persönliche Beratung / Verkauf:


Primus Property AG  
5000 Aarau  
info@pripro.ch / 062 503 71 81

Bauherrschaft:

Corpora Immobilien AG Aarau  
5000 Aarau

# Patio

MEIN NEUES ZUHAUSE

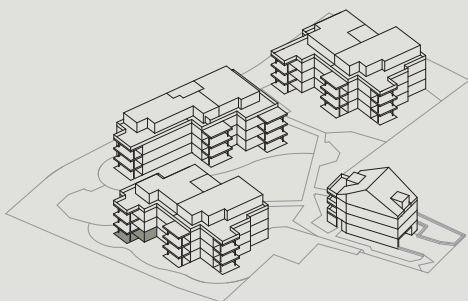


## WHG 22 C 3

4.5 Zimmer | EG

Wohnfläche Netto (HNF)	126.4 m <sup>2</sup>
Sitzplatz	17.5 m <sup>2</sup>
Gartenanteil	33.1 m <sup>2</sup>
Keller	12.2 m <sup>2</sup>

0 1 2 3 4 5

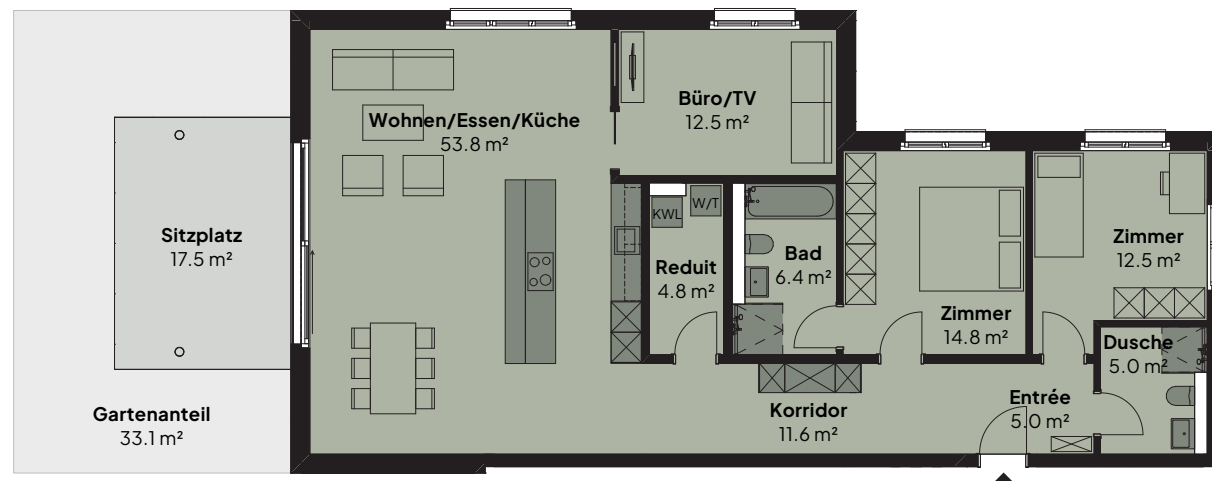

MST. 1:150

Grundrissänderungen vorbehalten. Flächenmasse sind Zirkummasse. Möblierung ist im Verkaufspreis nicht mit inbegriffen.

  
Bewertung • Vermarktung • Projektentwicklung

Persönliche Beratung / Verkauf:

Primus Property AG  
5000 Aarau  
info@pripro.ch / 062 503 71 81


**CORPORA**

Bauherrschaft:

Corpora Immobilien AG Aarau  
5000 Aarau

# Patio

MEIN NEUES ZUHAUSE

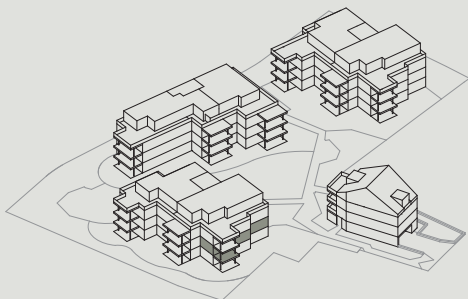

## WHG 22 C 4

4.5 Zimmer | 1. OG

Wohnfläche Netto (HNF)	131.9 m <sup>2</sup>
Balkon	17.5 m <sup>2</sup>
Keller	12.7 m <sup>2</sup>

0 1 2 3 4 5




MST. 1:150

Grundrissänderungen vorbehalten. Flächenmasse sind Zirkummasse. Möblierung ist im Verkaufspreis nicht mit inbegriffen.



# Patio

MEIN NEUES ZUHAUSE

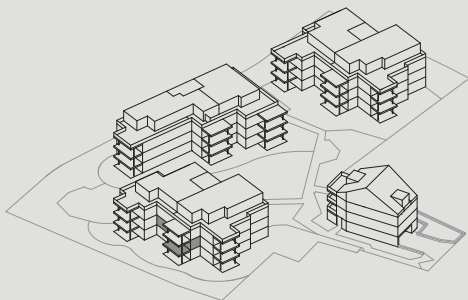

## WHG 22 C 5

3.5 Zimmer | 1. OG

Wohnfläche Netto (HNF)	108.4 m <sup>2</sup>
Balkon	20.7 m <sup>2</sup>
Keller	10.7 m <sup>2</sup>

0 1 2 3 4 5



MST. 1:150

Grundrissänderungen vorbehalten. Flächenmasse sind Zirka-masse. Möbliering ist im Verkaufspreis nicht mit inbegriffen.



Persönliche Beratung / Verkauf:

Primus Property AG  
5000 Aarau  
info@pripro.ch / 062 503 71 81




**CORPORA**

Bauherrschaft:

Corpora Immobilien AG Aarau  
5000 Aarau

# Patio

MEIN NEUES ZUHAUSE

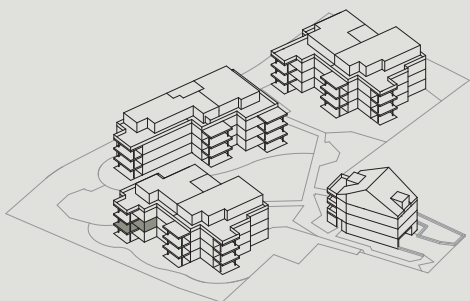

## WHG 22 C 6

4.5 Zimmer | 1. OG

Wohnfläche Netto (HNF)	126.4 m <sup>2</sup>
Balkon	17.5 m <sup>2</sup>
Keller	13.1 m <sup>2</sup>

0 1 2 3 4 5



MST. 1:150

Grundrissänderungen vorbehalten. Flächenmasse sind Zirkummasse. Möblierung ist im Verkaufspreis nicht mit inbegriffen.




Persönliche Beratung / Verkauf:

Primus Property AG  
5000 Aarau  
info@pripro.ch / 062 503 71 81

# CORPORA


Bauherrschaft:

Corpora Immobilien AG Aarau  
5000 Aarau

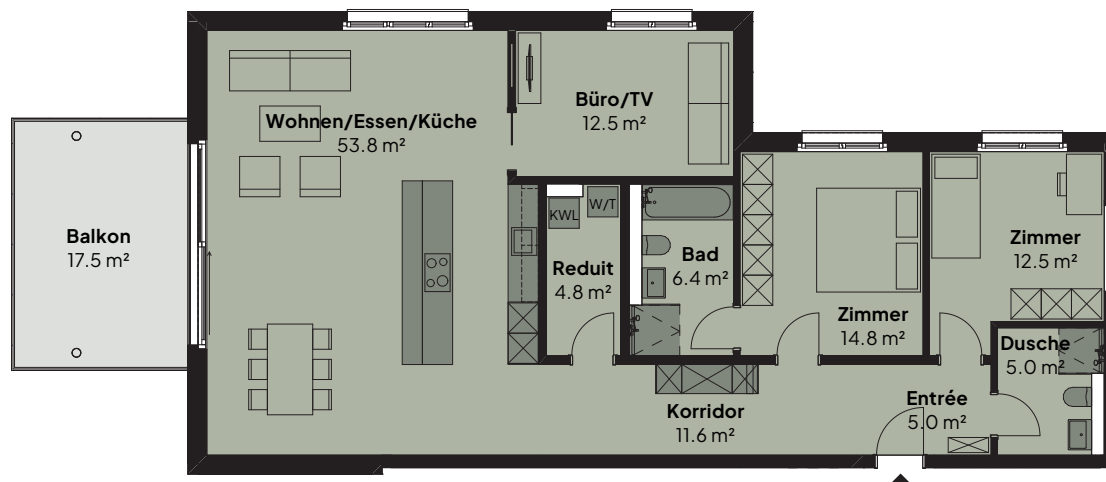

# Patio

MEIN NEUES ZUHAUSE

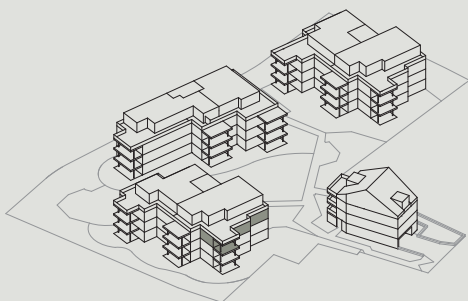

## WHG 22 C 7

4.5 Zimmer | 2. OG

Wohnfläche Netto (HNF)	131.9 m <sup>2</sup>
Balkon	17.5 m <sup>2</sup>
Keller	12.8 m <sup>2</sup>

0 1 2 3 4 5



MST. 1:150

Grundrissänderungen vorbehalten. Flächenmasse sind Zirkummasse. Möblierung ist im Verkaufspreis nicht mit inbegriffen.



  
Bewertung • Vermarktung • Projektentwicklung

Persönliche Beratung / Verkauf:

Primus Property AG  
5000 Aarau  
info@pripro.ch / 062 503 71 81


**CORPORA**

Bauherrschaft:

Corpora Immobilien AG Aarau  
5000 Aarau

# Patio

MEIN NEUES ZUHAUSE

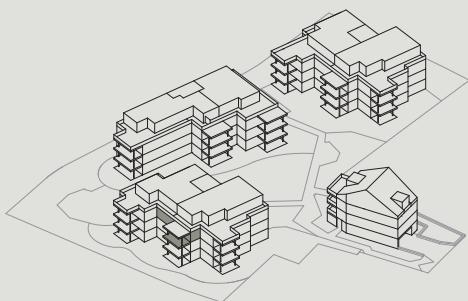

## WHG 22 C 8

3.5 Zimmer | 2. OG

Wohnfläche Netto (HNF)	108.4 m <sup>2</sup>
Balkon	20.7 m <sup>2</sup>
Keller	12.7 m <sup>2</sup>

0 1 2 3 4 5



MST. 1:150

Grundrissänderungen vorbehalten. Flächenmasse sind Zirkummasse. Möblierung ist im Verkaufspreis nicht mit inbegriffen.



Persönliche Beratung / Verkauf:

Primus Property AG  
5000 Aarau  
info@pripro.ch / 062 503 71 81


Bauherrschaft:

Corpora Immobilien AG Aarau  
5000 Aarau



# Patio

MEIN NEUES ZUHAUSE

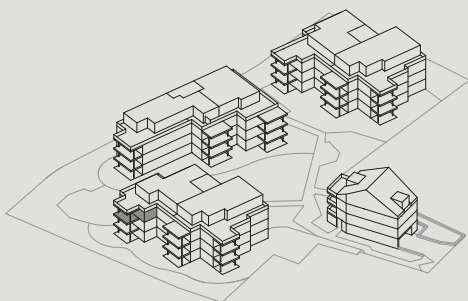

## WHG 22 C 9

4.5 Zimmer | 2. OG

Wohnfläche Netto (HNF)	126.4 m <sup>2</sup>
Balkon	17.5 m <sup>2</sup>
Keller	12.4 m <sup>2</sup>

0 1 2 3 4 5



MST. 1:150

Grundrissänderungen vorbehalten. Flächenmasse sind Zirkummasse. Möblierung ist im Verkaufspreis nicht mit inbegriffen.




Persönliche Beratung / Verkauf:

Primus Property AG  
5000 Aarau  
info@pripro.ch / 062 503 71 81

# CORPORA


Bauherrschaft:

Corpora Immobilien AG Aarau  
5000 Aarau

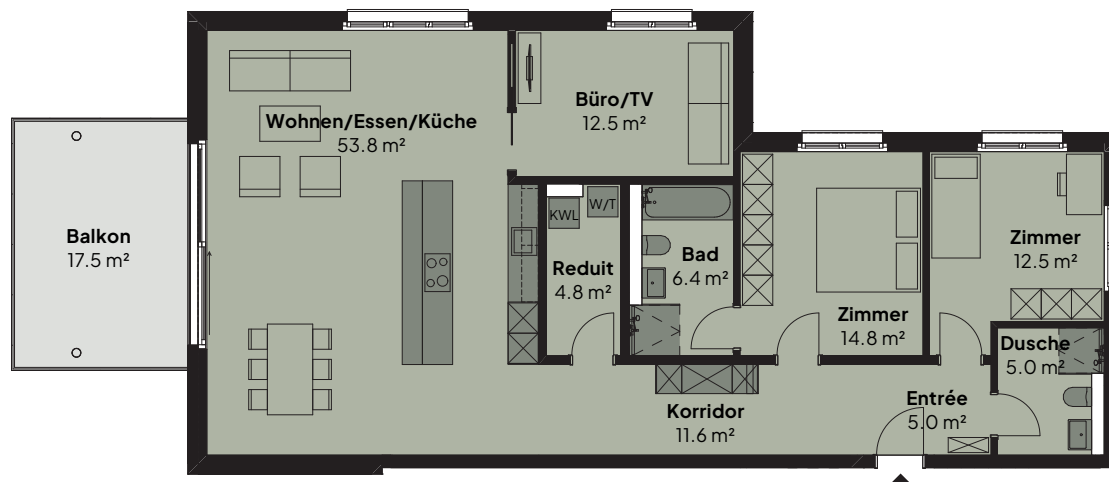

# Patio

MEIN NEUES ZUHAUSE

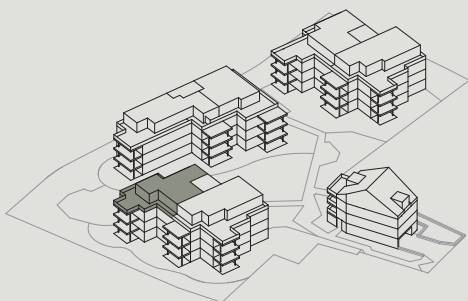

## WHG 22 C 11

3.5 Zimmer | Attika

Wohnfläche Netto (HNF)	111.8 m <sup>2</sup>
Terrasse	96.0 m <sup>2</sup>
Keller	12.3 m <sup>2</sup>

0 1 2 3 4 5



MST. 1:150

Grundrissänderungen vorbehalten. Flächenmasse sind Cirka-  
masse. Möblierung ist im Verkaufspreis nicht mit inbegriffen.



Persönliche Beratung / Verkauf:

Primus Property AG  
5000 Aarau  
info@pripro.ch / 062 503 71 81

**CORPORA**

Bauherrschaft:

Corpora Immobilien AG Aarau  
5000 Aarau





## HAUS 22

Keller | UG

Keller

3

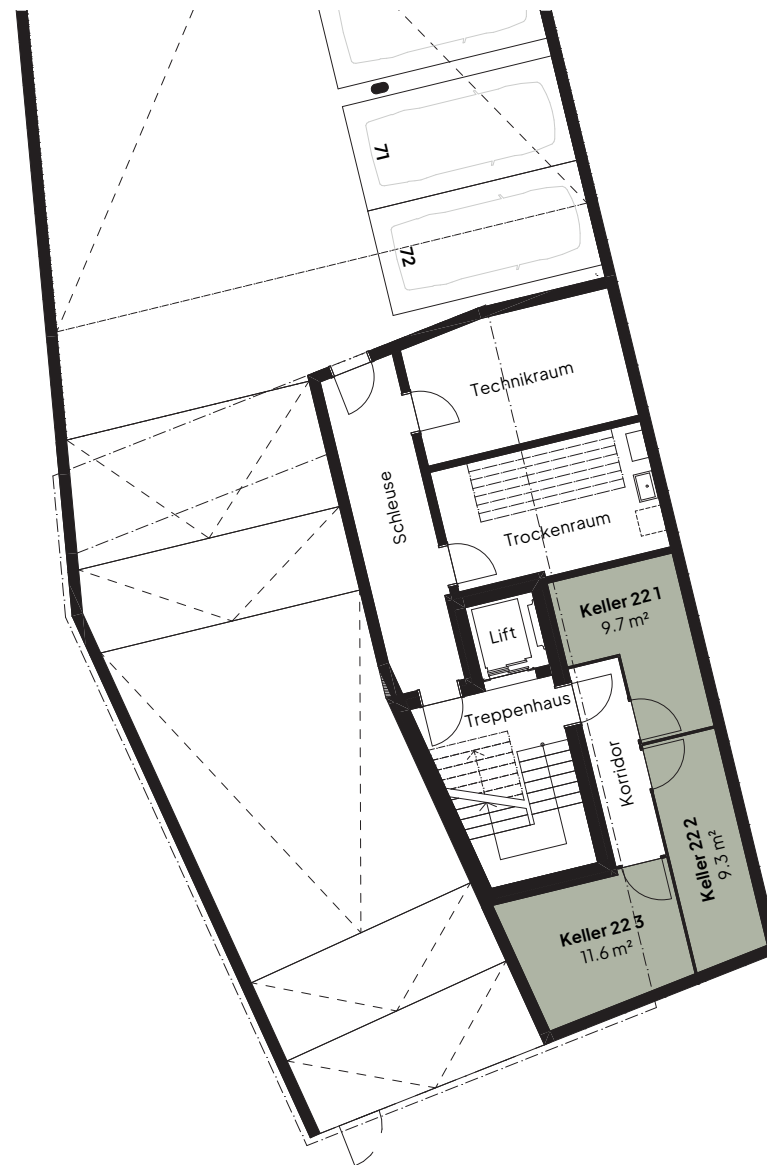

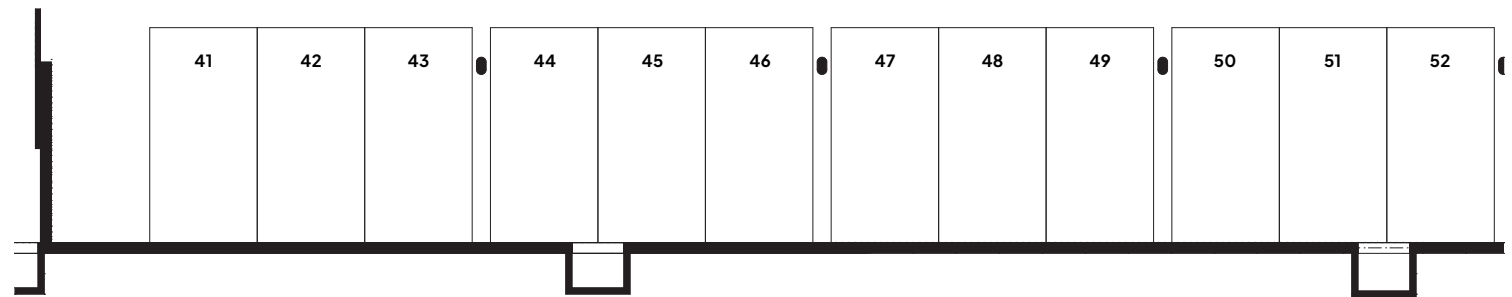


## HAUS 22A

Keller | UG

Keller	11
Dispo	2




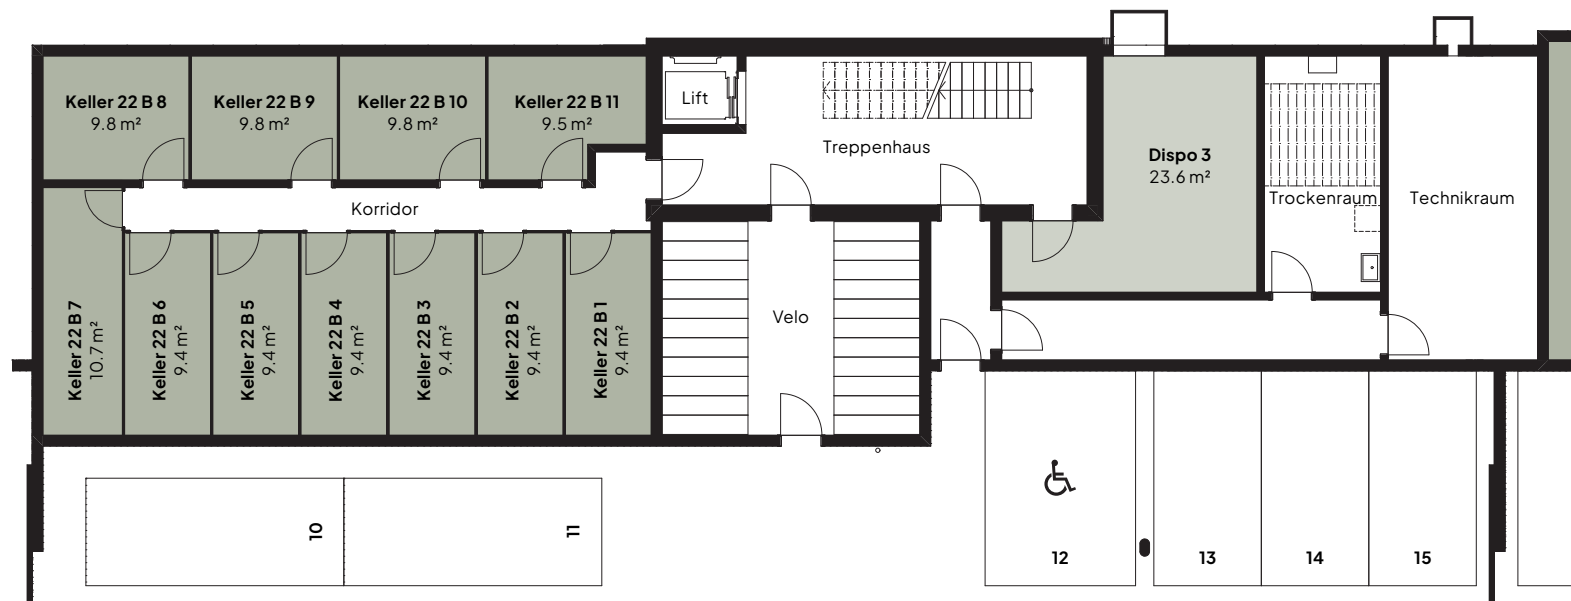

## HAUS 22B

Keller | UG

Keller	11
Dispo	1

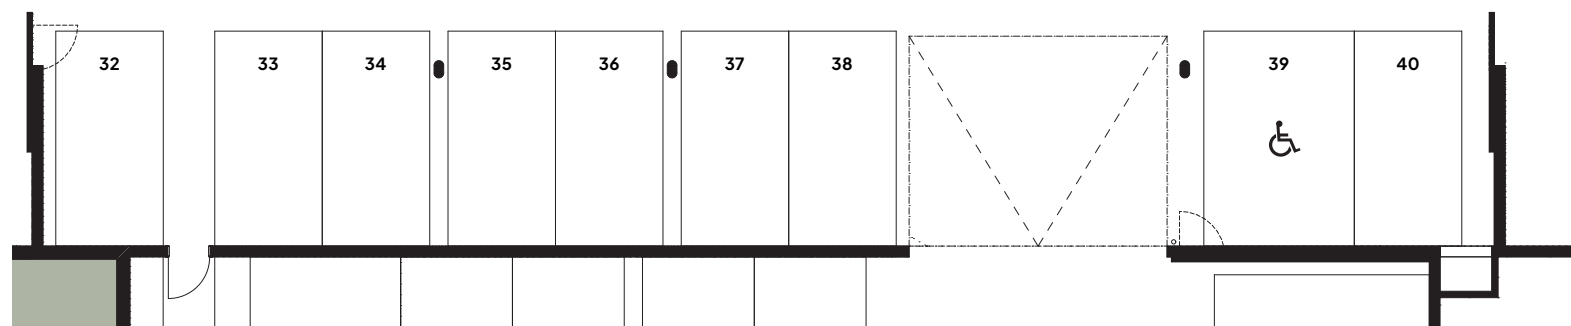

## HAUS 22C

Keller | UG

Keller	11
Dispo	2





## TIEFGARAGE

UG



Parkplätze	72
davon Besucherparkplätze	6