


WOHNUNG A1

3.5 Zimmer | Erdgeschoss
Haus A

Wohnfläche (HNF)	79.2 m ²
Balkon	7.7 m ²
Keller	8.0 m ²

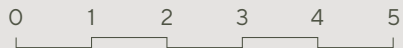

MST. 1:100
Grundrissänderungen vorbehalten. Flächenmasse sind Zirkamasse.
Möblierung ist im Verkaufspreis nicht mit inbegriffen.



Persönliche Beratung / Verkauf:


Primus Property AG
5000 Aarau
info@pripro.ch / 062 503 71 81

Bauherrschaft:

Corpora Immobilien AG
Spittelweg 1
5034 Suhr

CORPORA



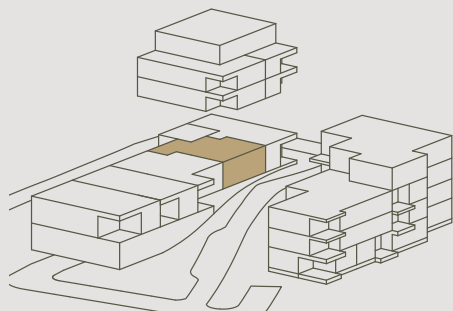

WOHNUNG A2

3.5 Zimmer | Erdgeschoss
Haus A

Wohnfläche (HNF)	84.2 m ²
Balkon	7.2 m ²
Keller	9.4 m ²



MST. 1:100
Grundrissänderungen vorbehalten. Flächenmasse sind Zirkamasse.
Möblierung ist im Verkaufspreis nicht mit inbegriffen.



Persönliche Beratung / Verkauf:


Primus Property AG
5000 Aarau
info@pripro.ch / 062 503 71 81

Bauherrschaft:

Corpora Immobilien AG
Spittelweg 1
5034 Suhr

CORPORA




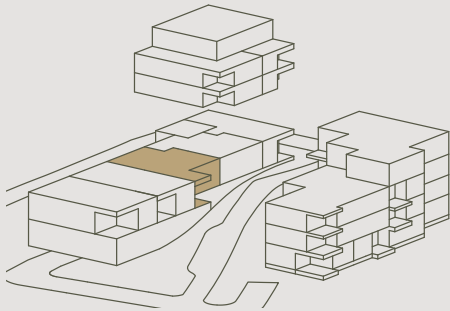

WOHNUNG A3

4.5 Zimmer | Erdgeschoss
Haus A

Wohnfläche (HNF)	112.0 m ²
Balkon	11.8 m ²
Vorplatz	16.8 m ²
Keller	10.2 m ²

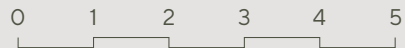

MST. 1:100
Grundrissänderungen vorbehalten. Flächenmasse sind Zirkumasse.
Möblierung ist im Verkaufspreis nicht mit inbegriffen.


Persönliche Beratung / Verkauf:

Primus Property AG
5000 Aarau
info@pripo.ch / 062 503 71 81

Bauherrschaft:

Corpora Immobilien AG
Spittelweg 1
5034 Suhr




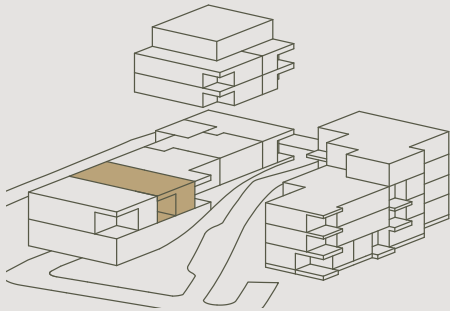

WOHNUNG A4

3.5 Zimmer | Erdgeschoss
Haus A

Wohnfläche (HNF)	105.0 m ²
Balkon	15.3 m ²
Vorplatz	16.4 m ²
Keller	8.9 m ²

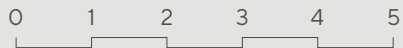

MST. 1:100
Grundrissänderungen vorbehalten. Flächenmasse sind Zirkumasse.
Möblierung ist im Verkaufspreis nicht mit inbegriffen.




Persönliche Beratung / Verkauf:


Primus Property AG
5000 Aarau
info@pripro.ch / 062 503 71 81

Bauherrschaft:

Corpora Immobilien AG
Spittelweg 1
5034 Suhr

CORPORA

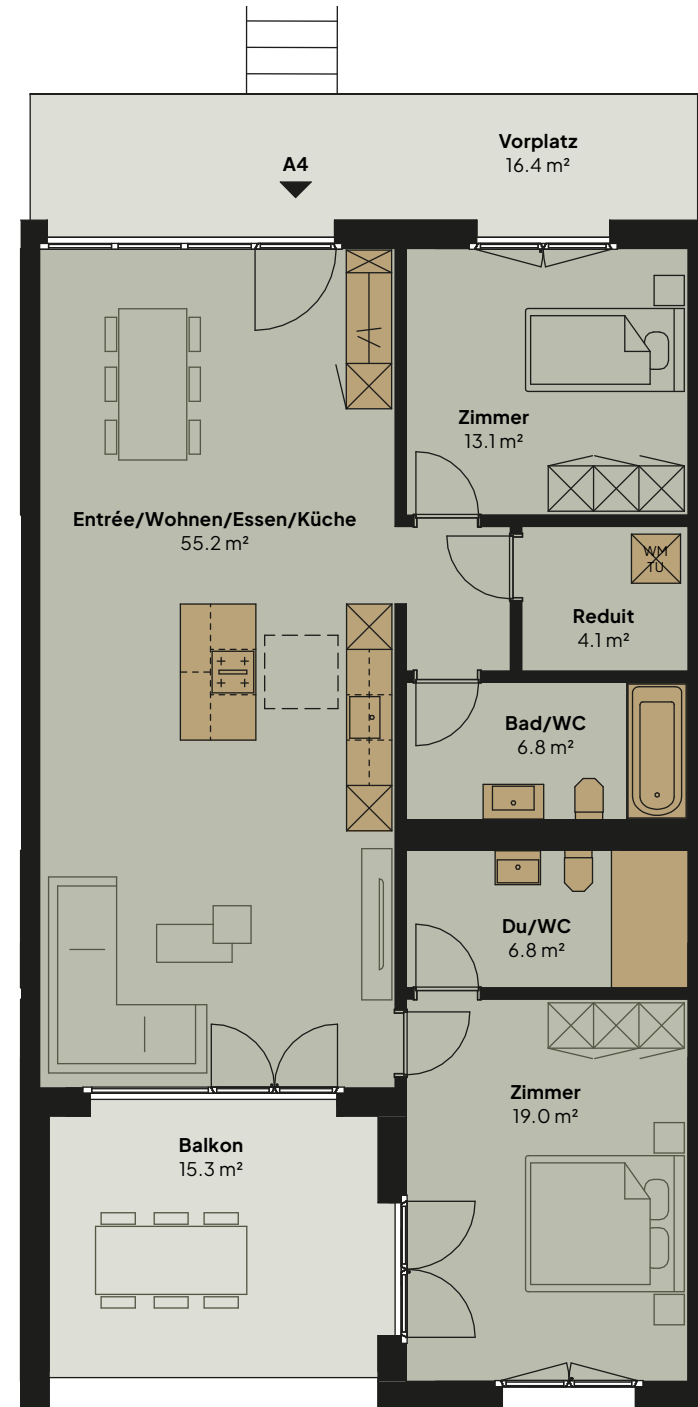


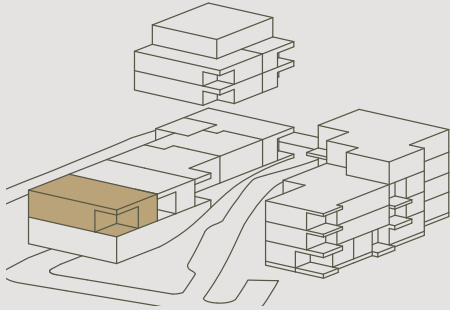

WOHNUNG A5

3.5 Zimmer | Erdgeschoss
Haus A

Wohnfläche (HNF)	107.5 m ²
Balkon	16.6 m ²
Vorplatz	17.3 m ²
Keller	8.9 m ²

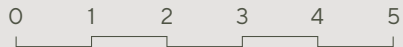

MST. 1:100

Grundrissänderungen vorbehalten. Flächenmasse sind Zirkumasse.
Möblierung ist im Verkaufspreis nicht mit inbegriffen.




Persönliche Beratung / Verkauf:


Primus Property AG
5000 Aarau
info@pripro.ch / 062 503 71 81

Bauherrschaft:

Corpora Immobilien AG
Spittelweg 1
5034 Suhr

CORPORA

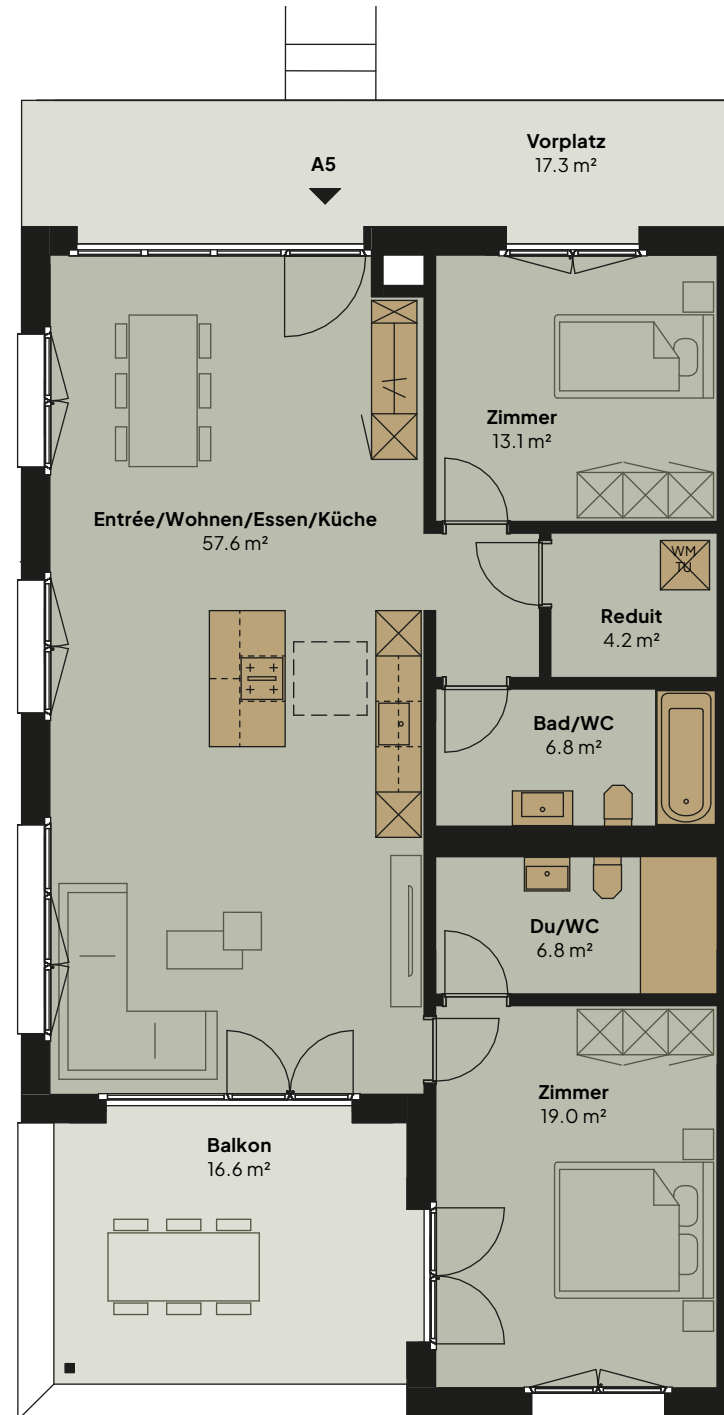


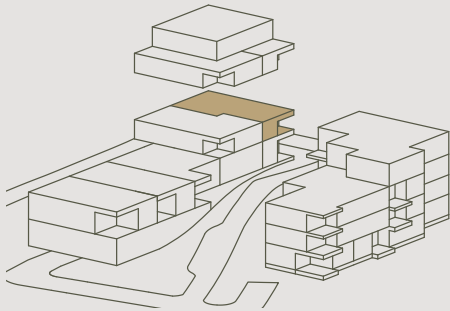

WOHNUNG A6

3.5 Zimmer | 1. Obergeschoss
Haus A

Wohnfläche (HNF)	79.1 m ²
Balkon	8.2 m ²
Keller	8.8 m ²

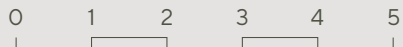

MST. 1:100
Grundrissänderungen vorbehalten. Flächenmasse sind Zirkummasse.
Möblierung ist im Verkaufspreis nicht mit inbegriffen.



Persönliche Beratung / Verkauf:


Primus Property AG
5000 Aarau
info@pripro.ch / 062 503 71 81

Bauherrschaft:

Corpora Immobilien AG
Spittelweg 1
5034 Suhr

CORPORA




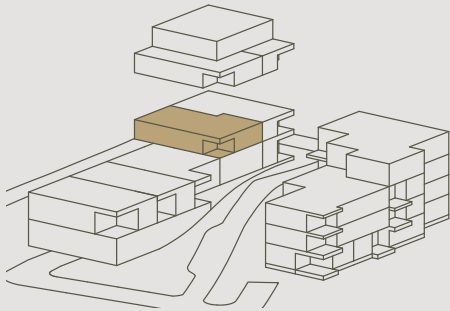

WOHNUNG A7

4.5 Zimmer | 1. Obergeschoss
Haus A

Wohnfläche (HNF)	101.0 m ²
Balkon	8.0 m ²
Keller	8.8 m ²

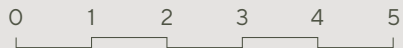

MST. 1:100

Grundrissänderungen vorbehalten. Flächenmasse sind Zirkumasse.
Möblierung ist im Verkaufspreis nicht mit inbegriffen.



Persönliche Beratung / Verkauf:


Primus Property AG
5000 Aarau
info@pripo.ch / 062 503 71 81

Bauherrschaft:

Corpora Immobilien AG
Spittelweg 1
5034 Suhr

CORPORA




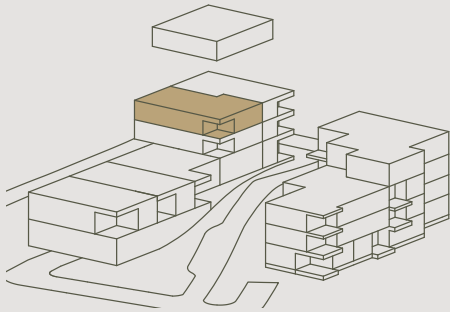

WOHNUNG A9

4.5 Zimmer | 2. Obergeschoss
Haus A

Wohnfläche (HNF)	101.0 m ²
Balkon	8.3 m ²
Keller	7.1 m ²

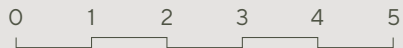

MST. 1:100

Grundrissänderungen vorbehalten. Flächenmasse sind Zirkumasse.
Möblierung ist im Verkaufspreis nicht mit inbegriffen.




Persönliche Beratung / Verkauf:

Primus Property AG
5000 Aarau
info@pripro.ch / 062 503 71 81

Bauherrschaft:

Corpora Immobilien AG
Spittelweg 1
5034 Suhr




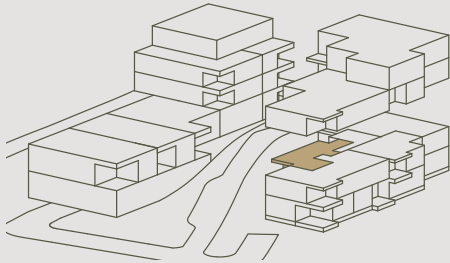

WOHNUNG B3

2.5 Zimmer | 1. Obergeschoss
Haus B

Wohnfläche (HNF)	51.6 m ²
Balkon	7.6 m ²
Keller	5.8 m ²

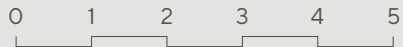

MST. 1:100


Grundrissänderungen vorbehalten. Flächenmasse sind Zirkummasse.
Möblierung ist im Verkaufspreis nicht mit inbegriffen.


Persönliche Beratung / Verkauf:

Primus Property AG
5000 Aarau
info@pripro.ch / 062 503 71 81

Bauherrschaft:

Corpora Immobilien AG
Spittelweg 1
5034 Suhr

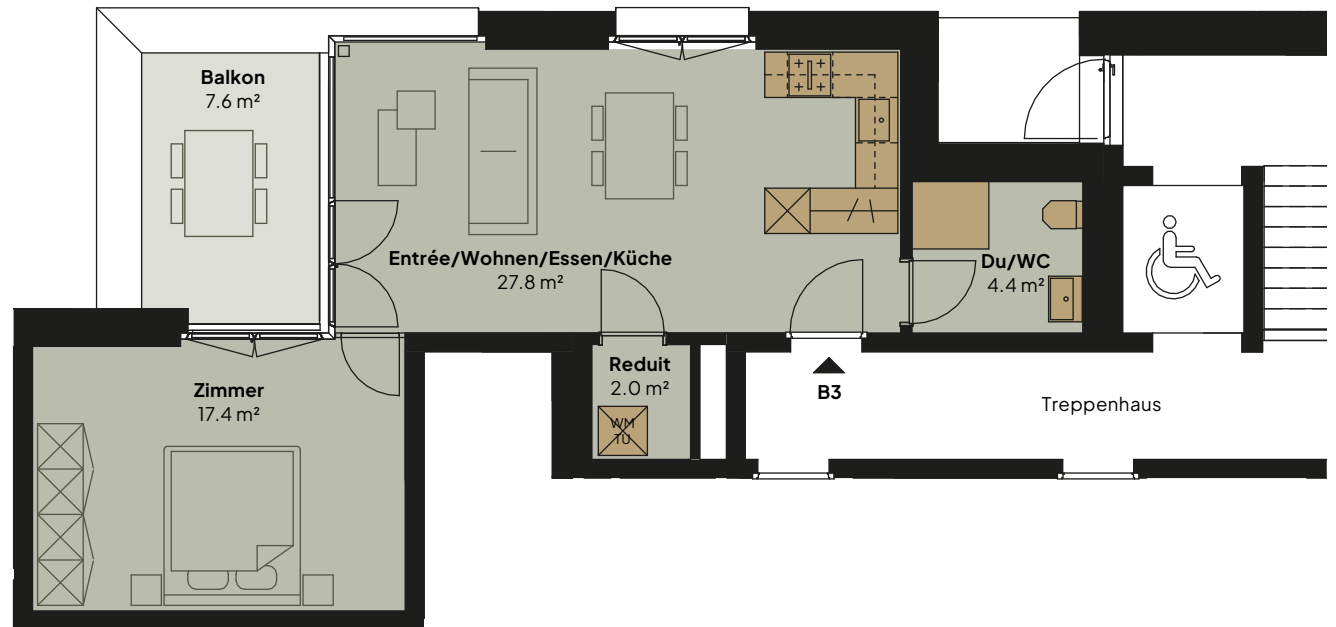


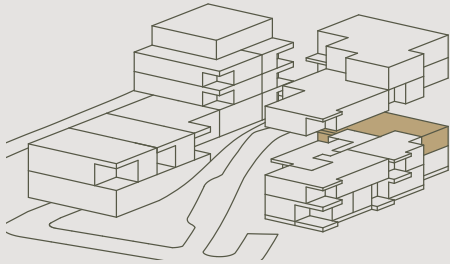

WOHNUNG B6

4.5 Zimmer | 1. Obergeschoss
Haus B

Wohnfläche (HNF)	110.7 m ²
Balkon	11.0 m ²
Keller	6.3 m ²

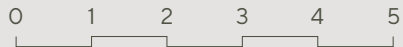

MST. 1:100

Grundrissänderungen vorbehalten. Flächenmasse sind Zirkummasse.
Möblierung ist im Verkaufspreis nicht mit inbegriffen.



Persönliche Beratung / Verkauf:


Primus Property AG
5000 Aarau
info@pripro.ch / 062 503 71 81

Bauherrschaft:

Corpora Immobilien AG
Spittelweg 1
5034 Suhr

CORPORA




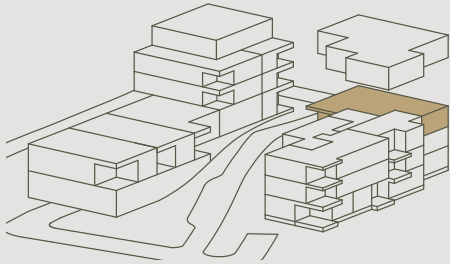

WOHNUNG B10

4.5 Zimmer | 2. Obergeschoss
Haus B

Wohnfläche (HNF)	110.7 m ²
Balkon	12.6 m ²
Keller	7.3 m ²

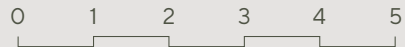

MST. 1:100

Grundrissänderungen vorbehalten. Flächenmasse sind Zirkummasse.
Möblierung ist im Verkaufspreis nicht mit inbegriffen.



Persönliche Beratung / Verkauf:


Primus Property AG
5000 Aarau
info@pripro.ch / 062 503 71 81

Bauherrschaft:

Corpora Immobilien AG
Spittelweg 1
5034 Suhr

CORPORA




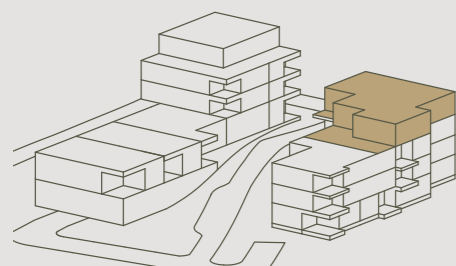

WOHNUNG B11

5.5 Zimmer | Attika
Haus B

Wohnfläche (HNF)	182.6 m ²
Terrassen	74.7 m ²
Keller	6.9 m ²

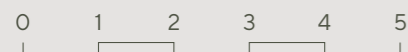

MST. 1:100 bei DIN-A3
Grundrissänderungen vorbehalten. Flächenmasse sind Zirkumasse.
Möblierung ist im Verkaufspreis nicht mit inbegriffen.

Persönliche Beratung / Verkauf:

Primus Property AG
5000 Aarau
info@pripro.ch / 062 503 71 81

Bauherrschaft:

Corpora Immobilien AG
Spittelweg 1
5034 Suhr



TIEFGARAGE

1. Untergeschoss
Haus A


Tiefgaragenparkplätze	16
Aussenparkplätze	7

Persönliche Beratung / Verkauf:

Primus Property AG
5000 Aarau
info@pripro.ch / 062 503 71 81


Bauherrschaft:

Corpora Immobilien AG
Spittelweg 1
5034 Suhr

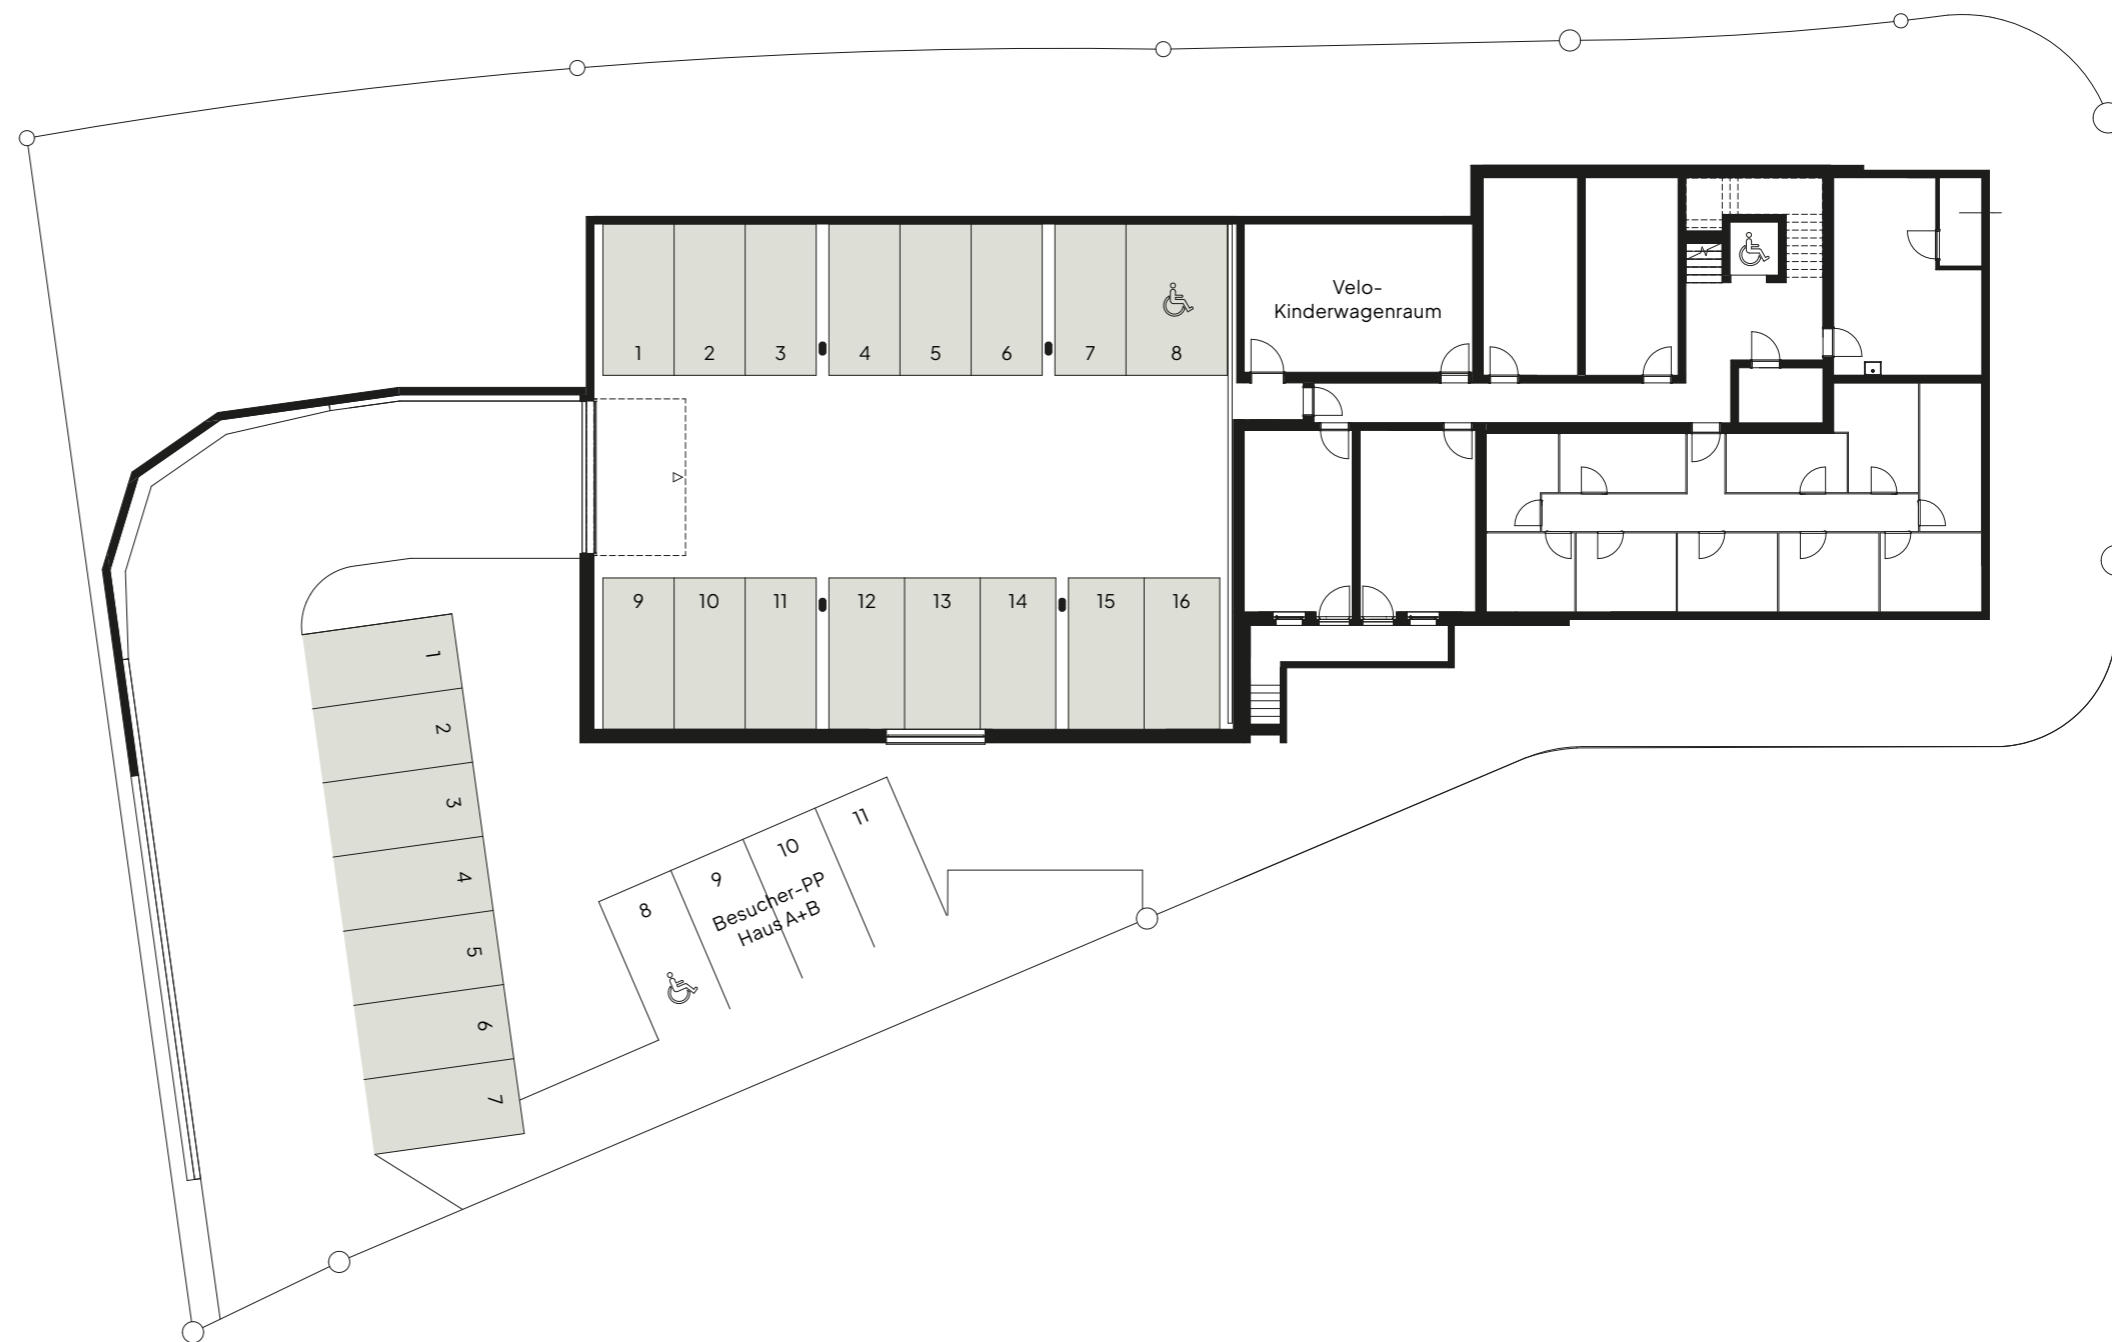

KELLER/DISPO

1. Untergeschoss
Haus A

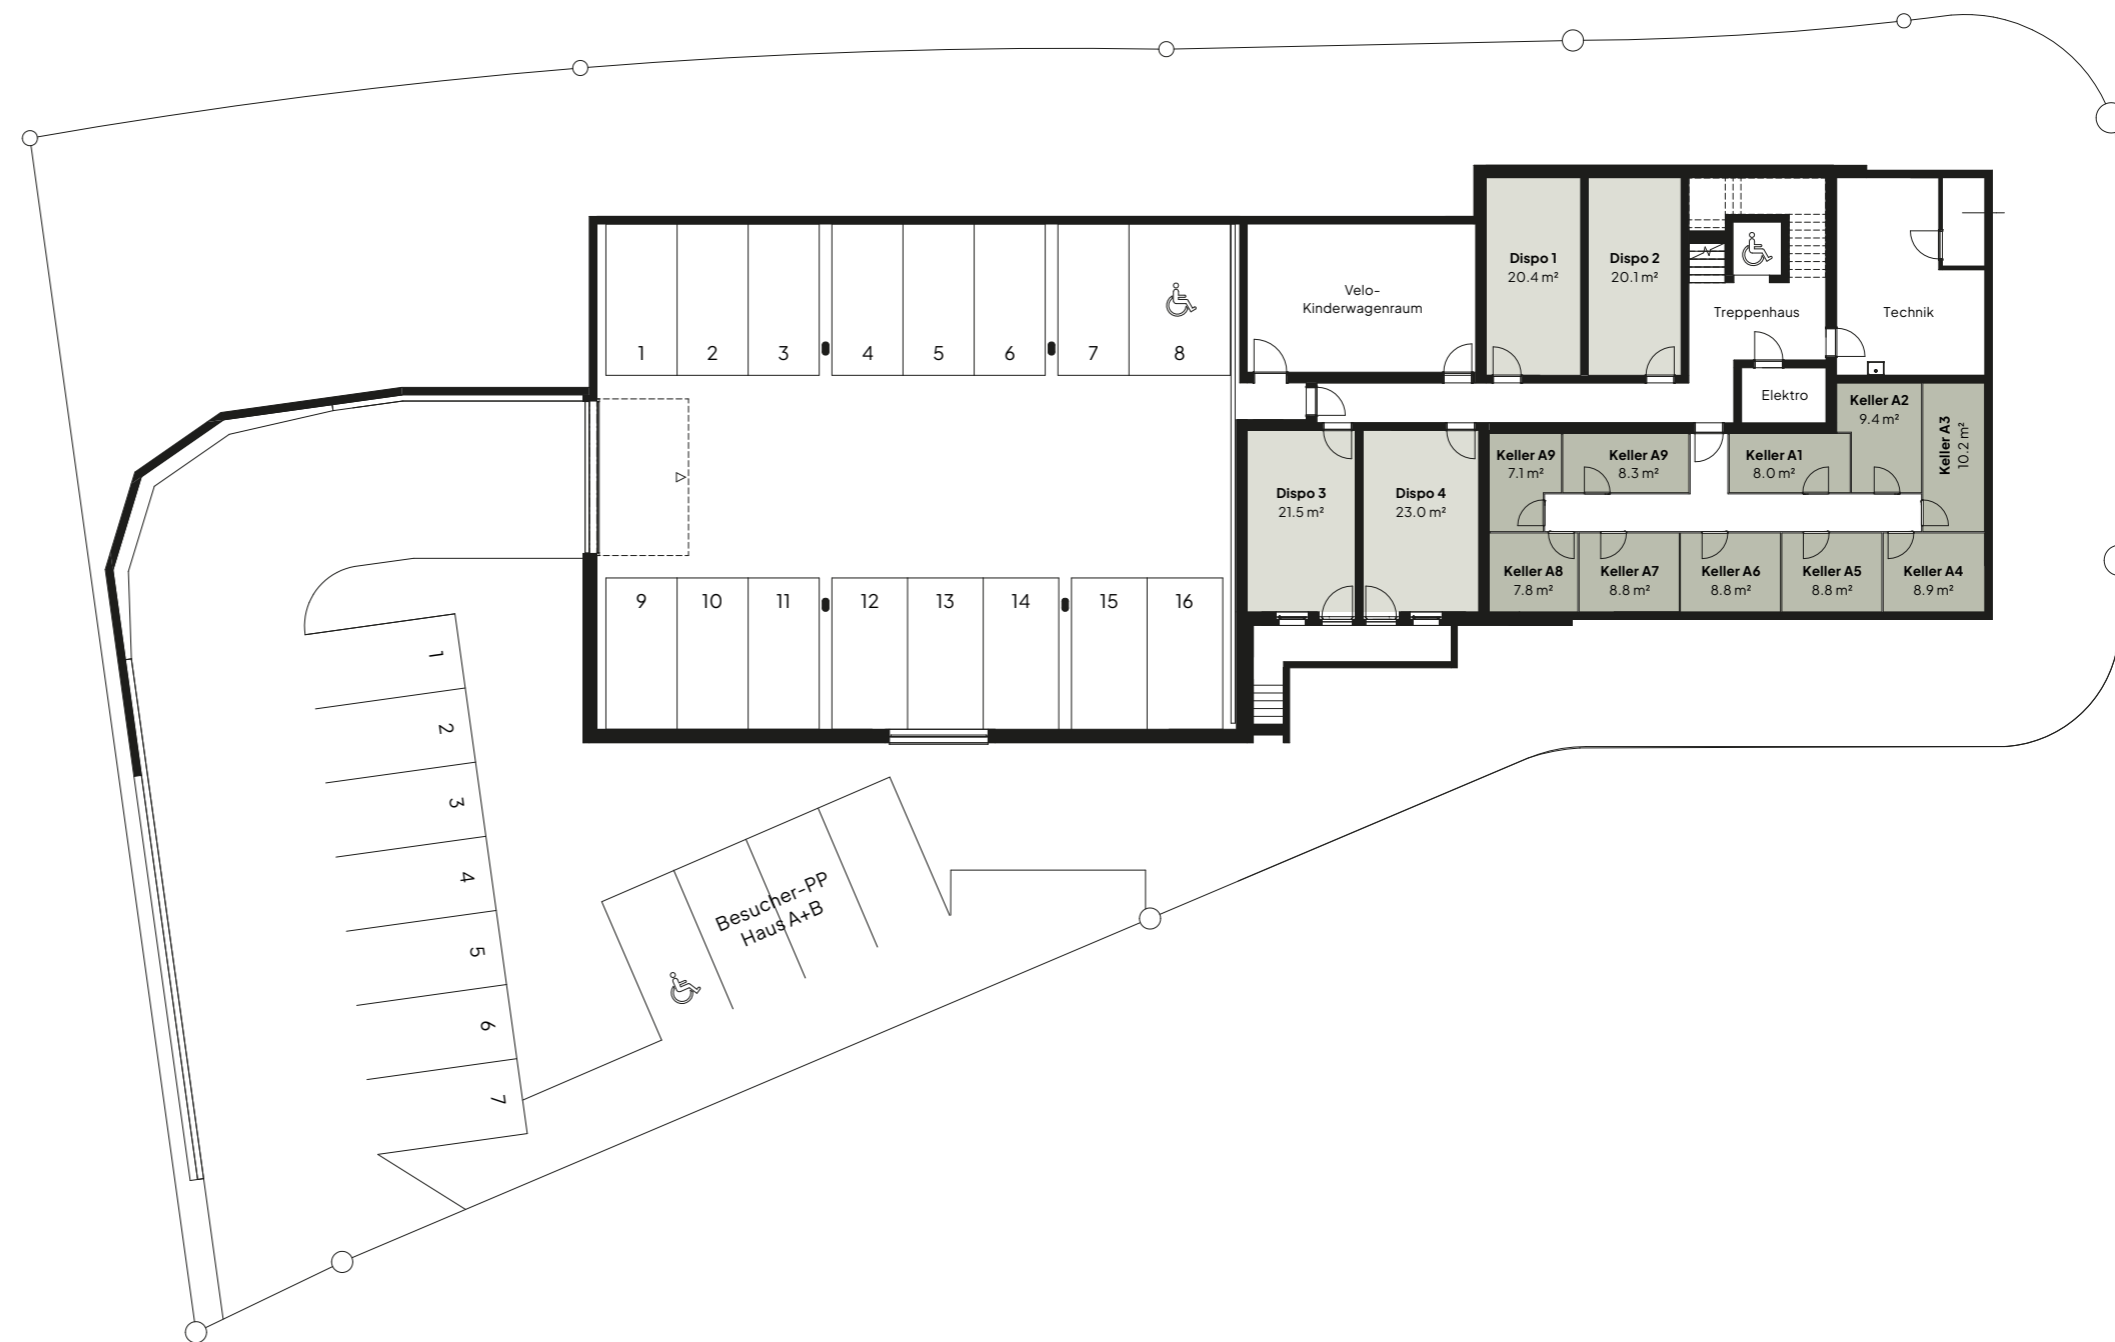

Persönliche Beratung / Verkauf:

Primus Property AG
5000 Aarau
info@pripro.ch / 062 503 71 81

Bauherrschaft:


Corpora Immobilien AG
Spittelweg 1
5034 Suhr



TIEFGARAGE

1. Untergeschoss
Haus B

Tiefgaragenparkplätze	15
Aussenparkplätze	3

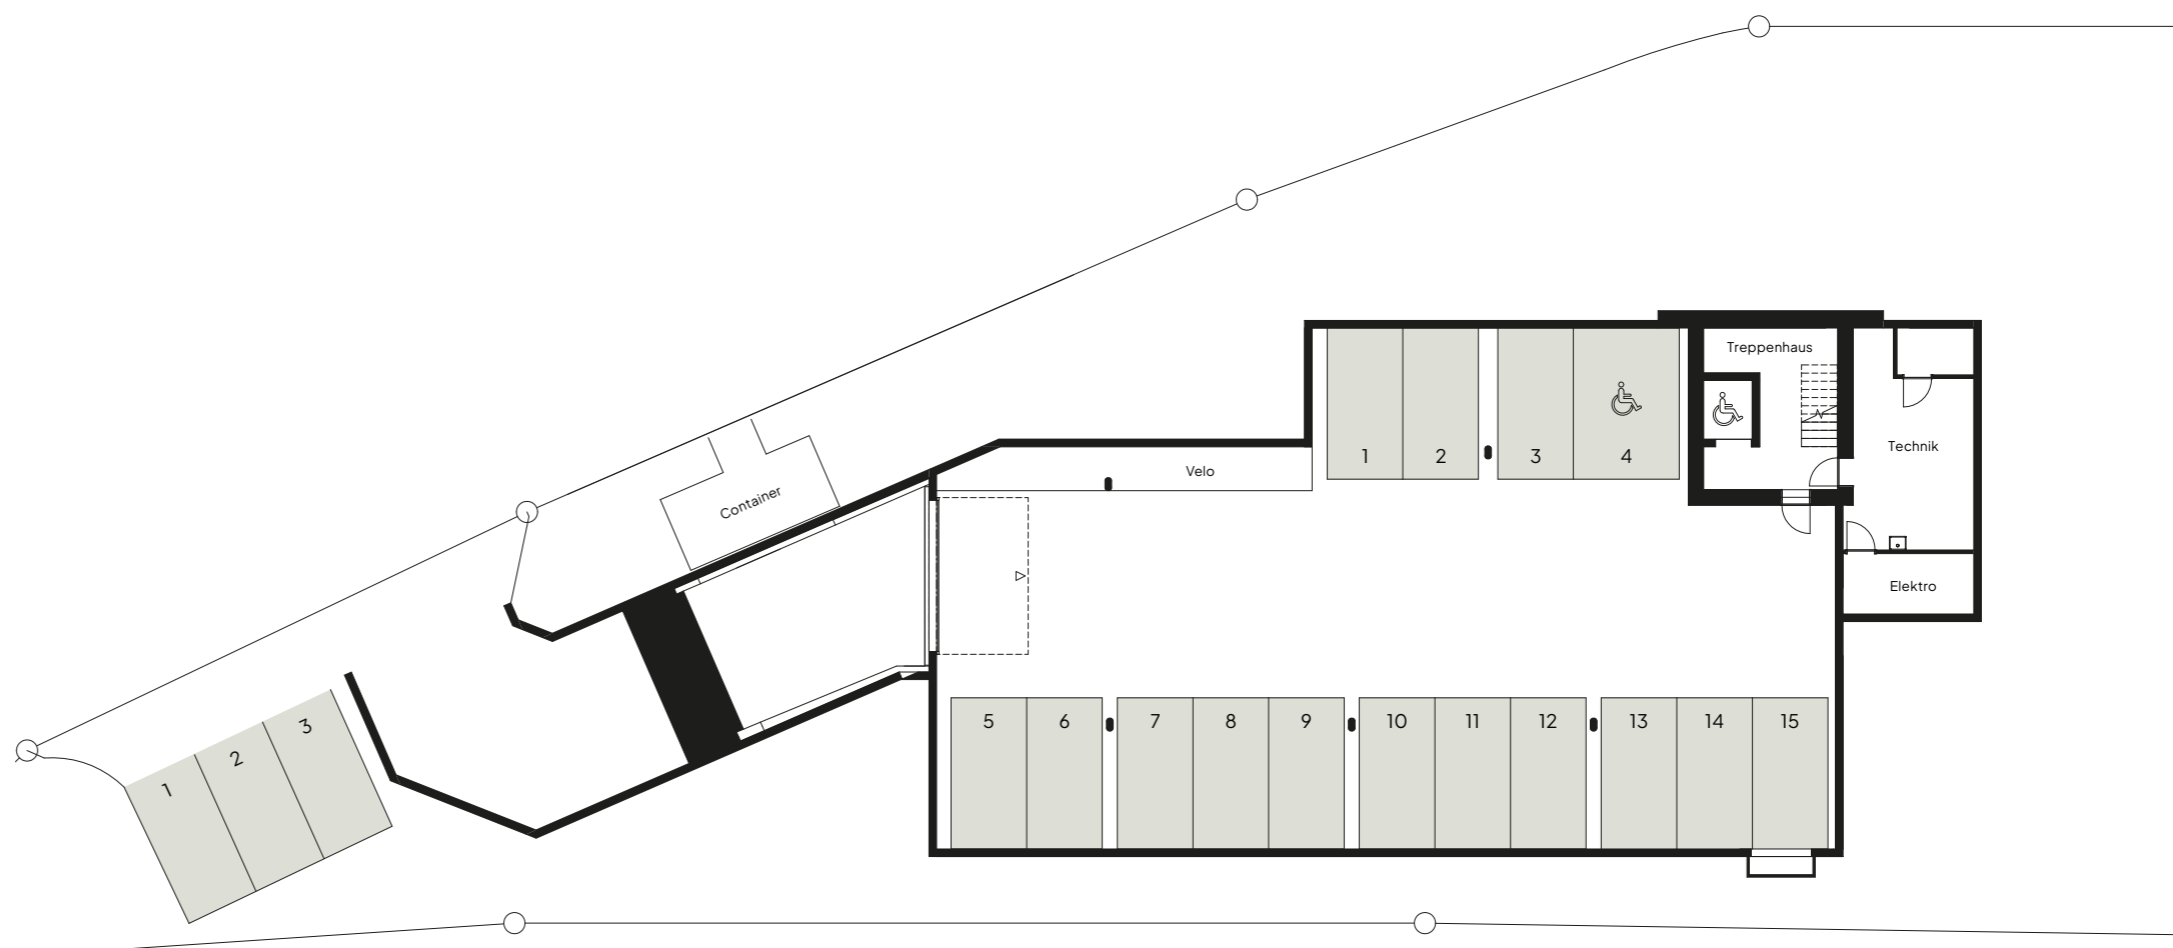

Persönliche Beratung / Verkauf:

Primus Property AG
5000 Aarau
info@pripro.ch / 062 503 71 81

Bauherrschaft:

Corpora Immobilien AG
Spittelweg 1
5034 Suhr



KELLER

Erdgeschoss
Haus B

Persönliche Beratung / Verkauf:

Primus Property AG
5000 Aarau
info@pripro.ch / 062 503 71 81

Bauherrschaft:

Corpora Immobilien AG
Spittelweg 1
5034 Suhr

